


M 1:1000

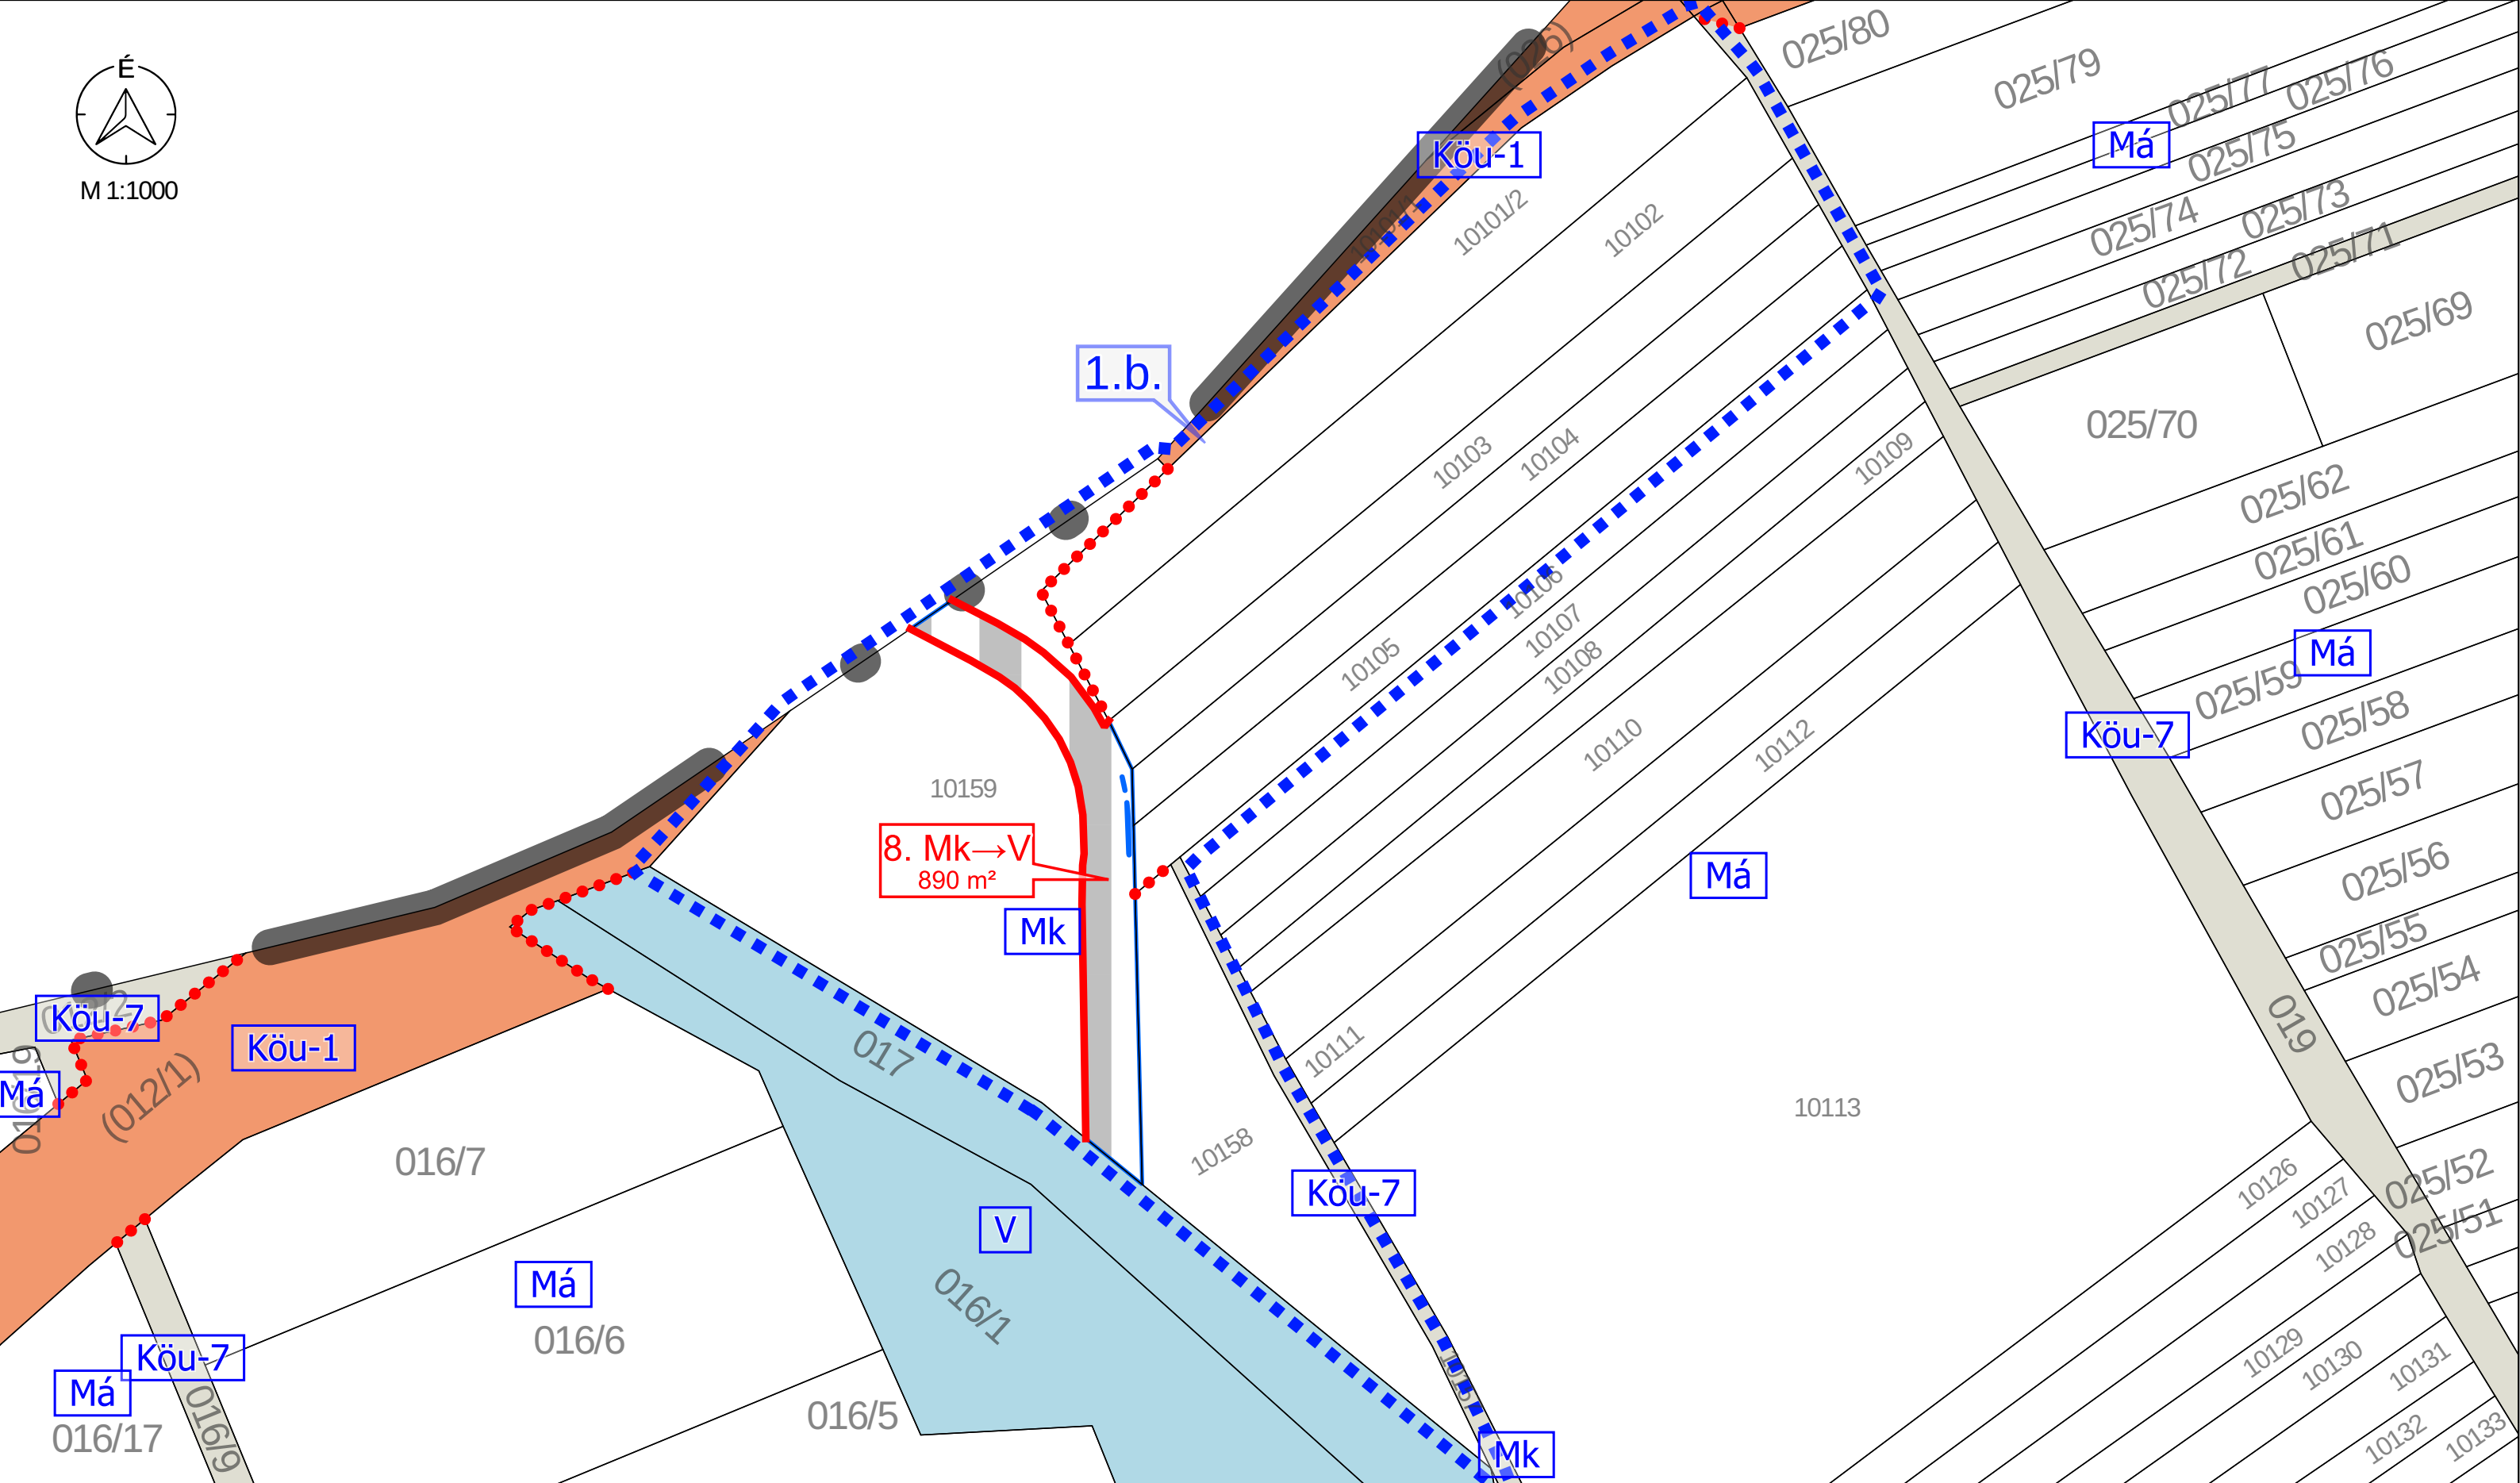


M 1:1000 - 1.b.. TERVEZÉSI TERÜLET

Jelmagyarázat



" K É S Z Ű L T A Z Á L L A M I A L A P A D A T O K F E L H A S Z N Á L Á S Á V Á L "			
<div style="text-align: center;"> <h1>K Ö S Z E G H Y A R T .</h1> <p>4 0 2 9 D E B R E C E N , K Í G Y Ó U T C A 4 2 . T E L . : (0 6 2 0) 3 8 4 - 3 8 - 5 0 W W W . K O S Z E G H Y . A R T</p> </div>			
megrendelő: GYÖNGYÖS VÁROSI ÖNKORMÁNYZAT		dátum: 2026.02	<h1>V-2</h1>
terv: GYÖNGYÖS VÁROS TELEPÜLÉSRENDEZÉSI TERVE			
rajz: SZABÁLYOZÁSI TERVI VÁLTOZÁSOK			
felelős tervező: Kőszeghy Ábel JT-09-0655	településtervező munkatárs: Füzesi Attila		

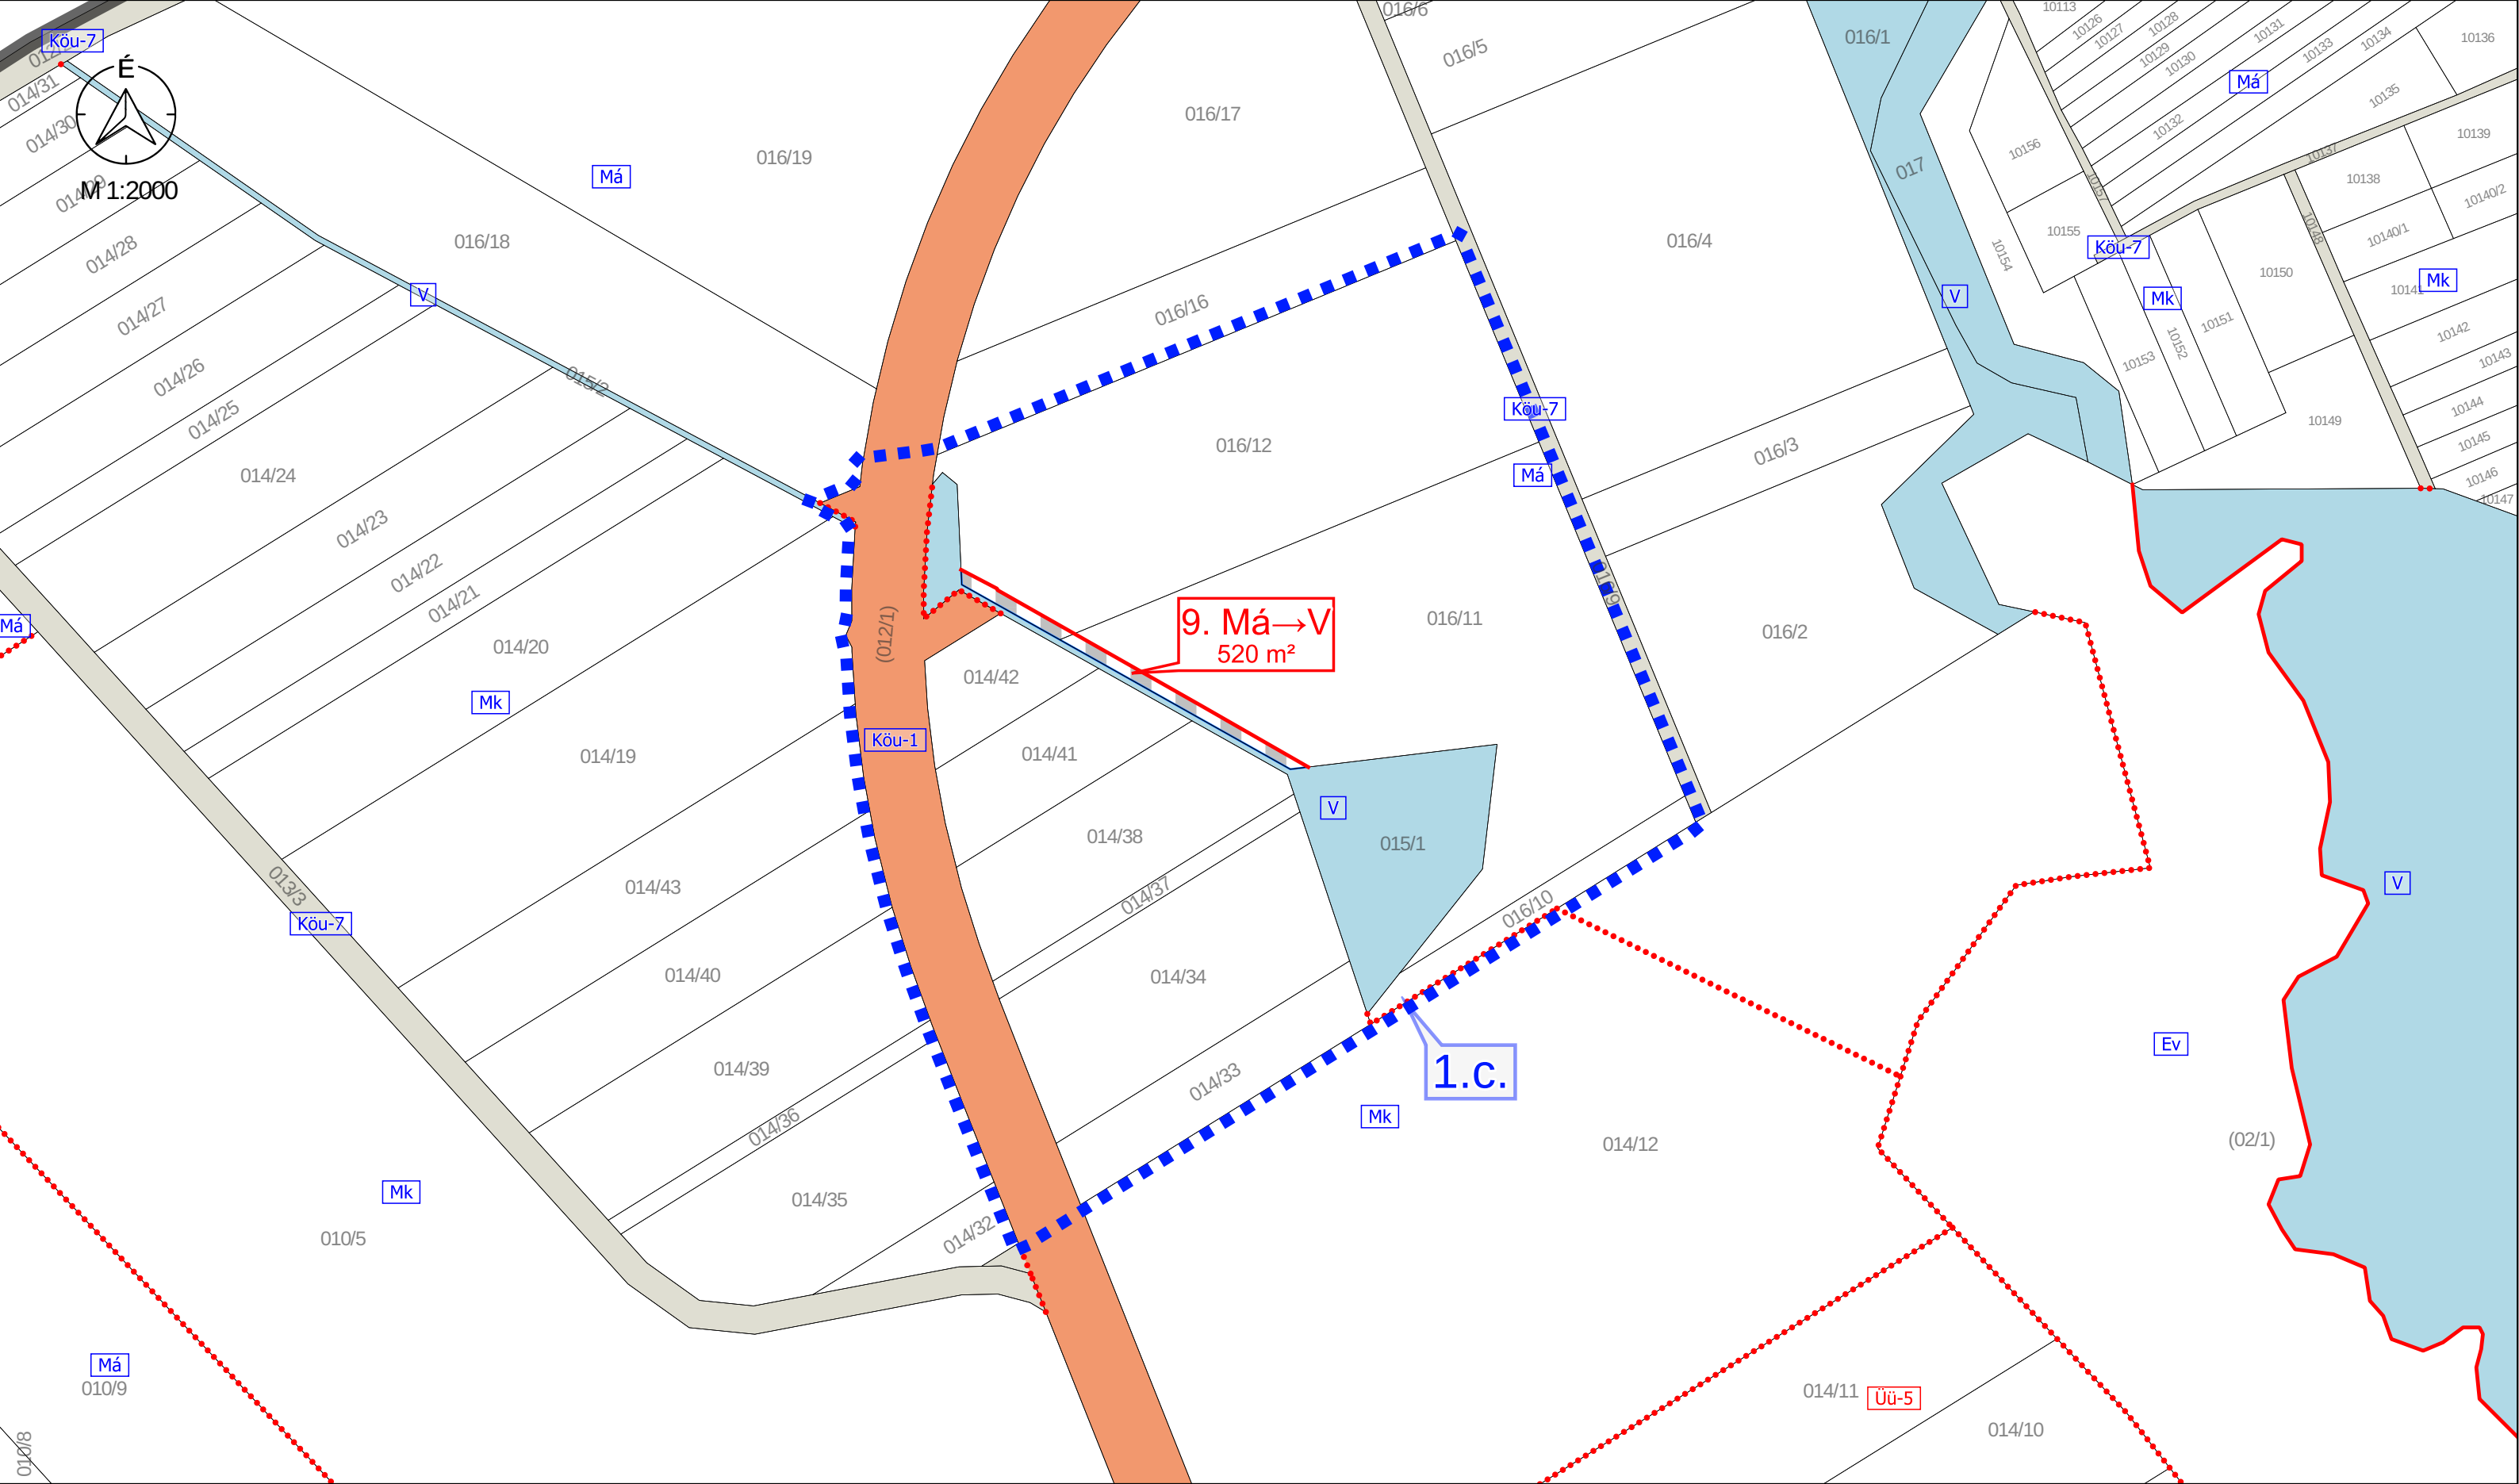


M 1:2000 - 1.c.. TERVEZÉSI TERÜLET

Jelmagyarázat

Változások

" KÉSZÜLT AZ ÁLLAMI ALAPADATOK FELHASZNÁLÁSÁVAL "			
K Ö S Z E G H Y A R T B T .			
4029 DEBRECEN, KÍGYÓ UTCA 42. TEL.: (0620) 384-38-50 WWW.KOSZEGHY.ART			
megrendelő: GYÖNGYÖS VÁROSI ÖNKORMÁNYZAT		dátum: 2026.02	V-3
terv: GYÖNGYÖS VÁROS TELEPÜLÉSRENDEZÉSI TERVE			
rajz: SZABÁLYOZÁSI TERVI VÁLTOZÁSOK			
felelős tervező: Kőszeghy Ábel TT-09-0655		településtervező munkatárs: Füzesi Attila	

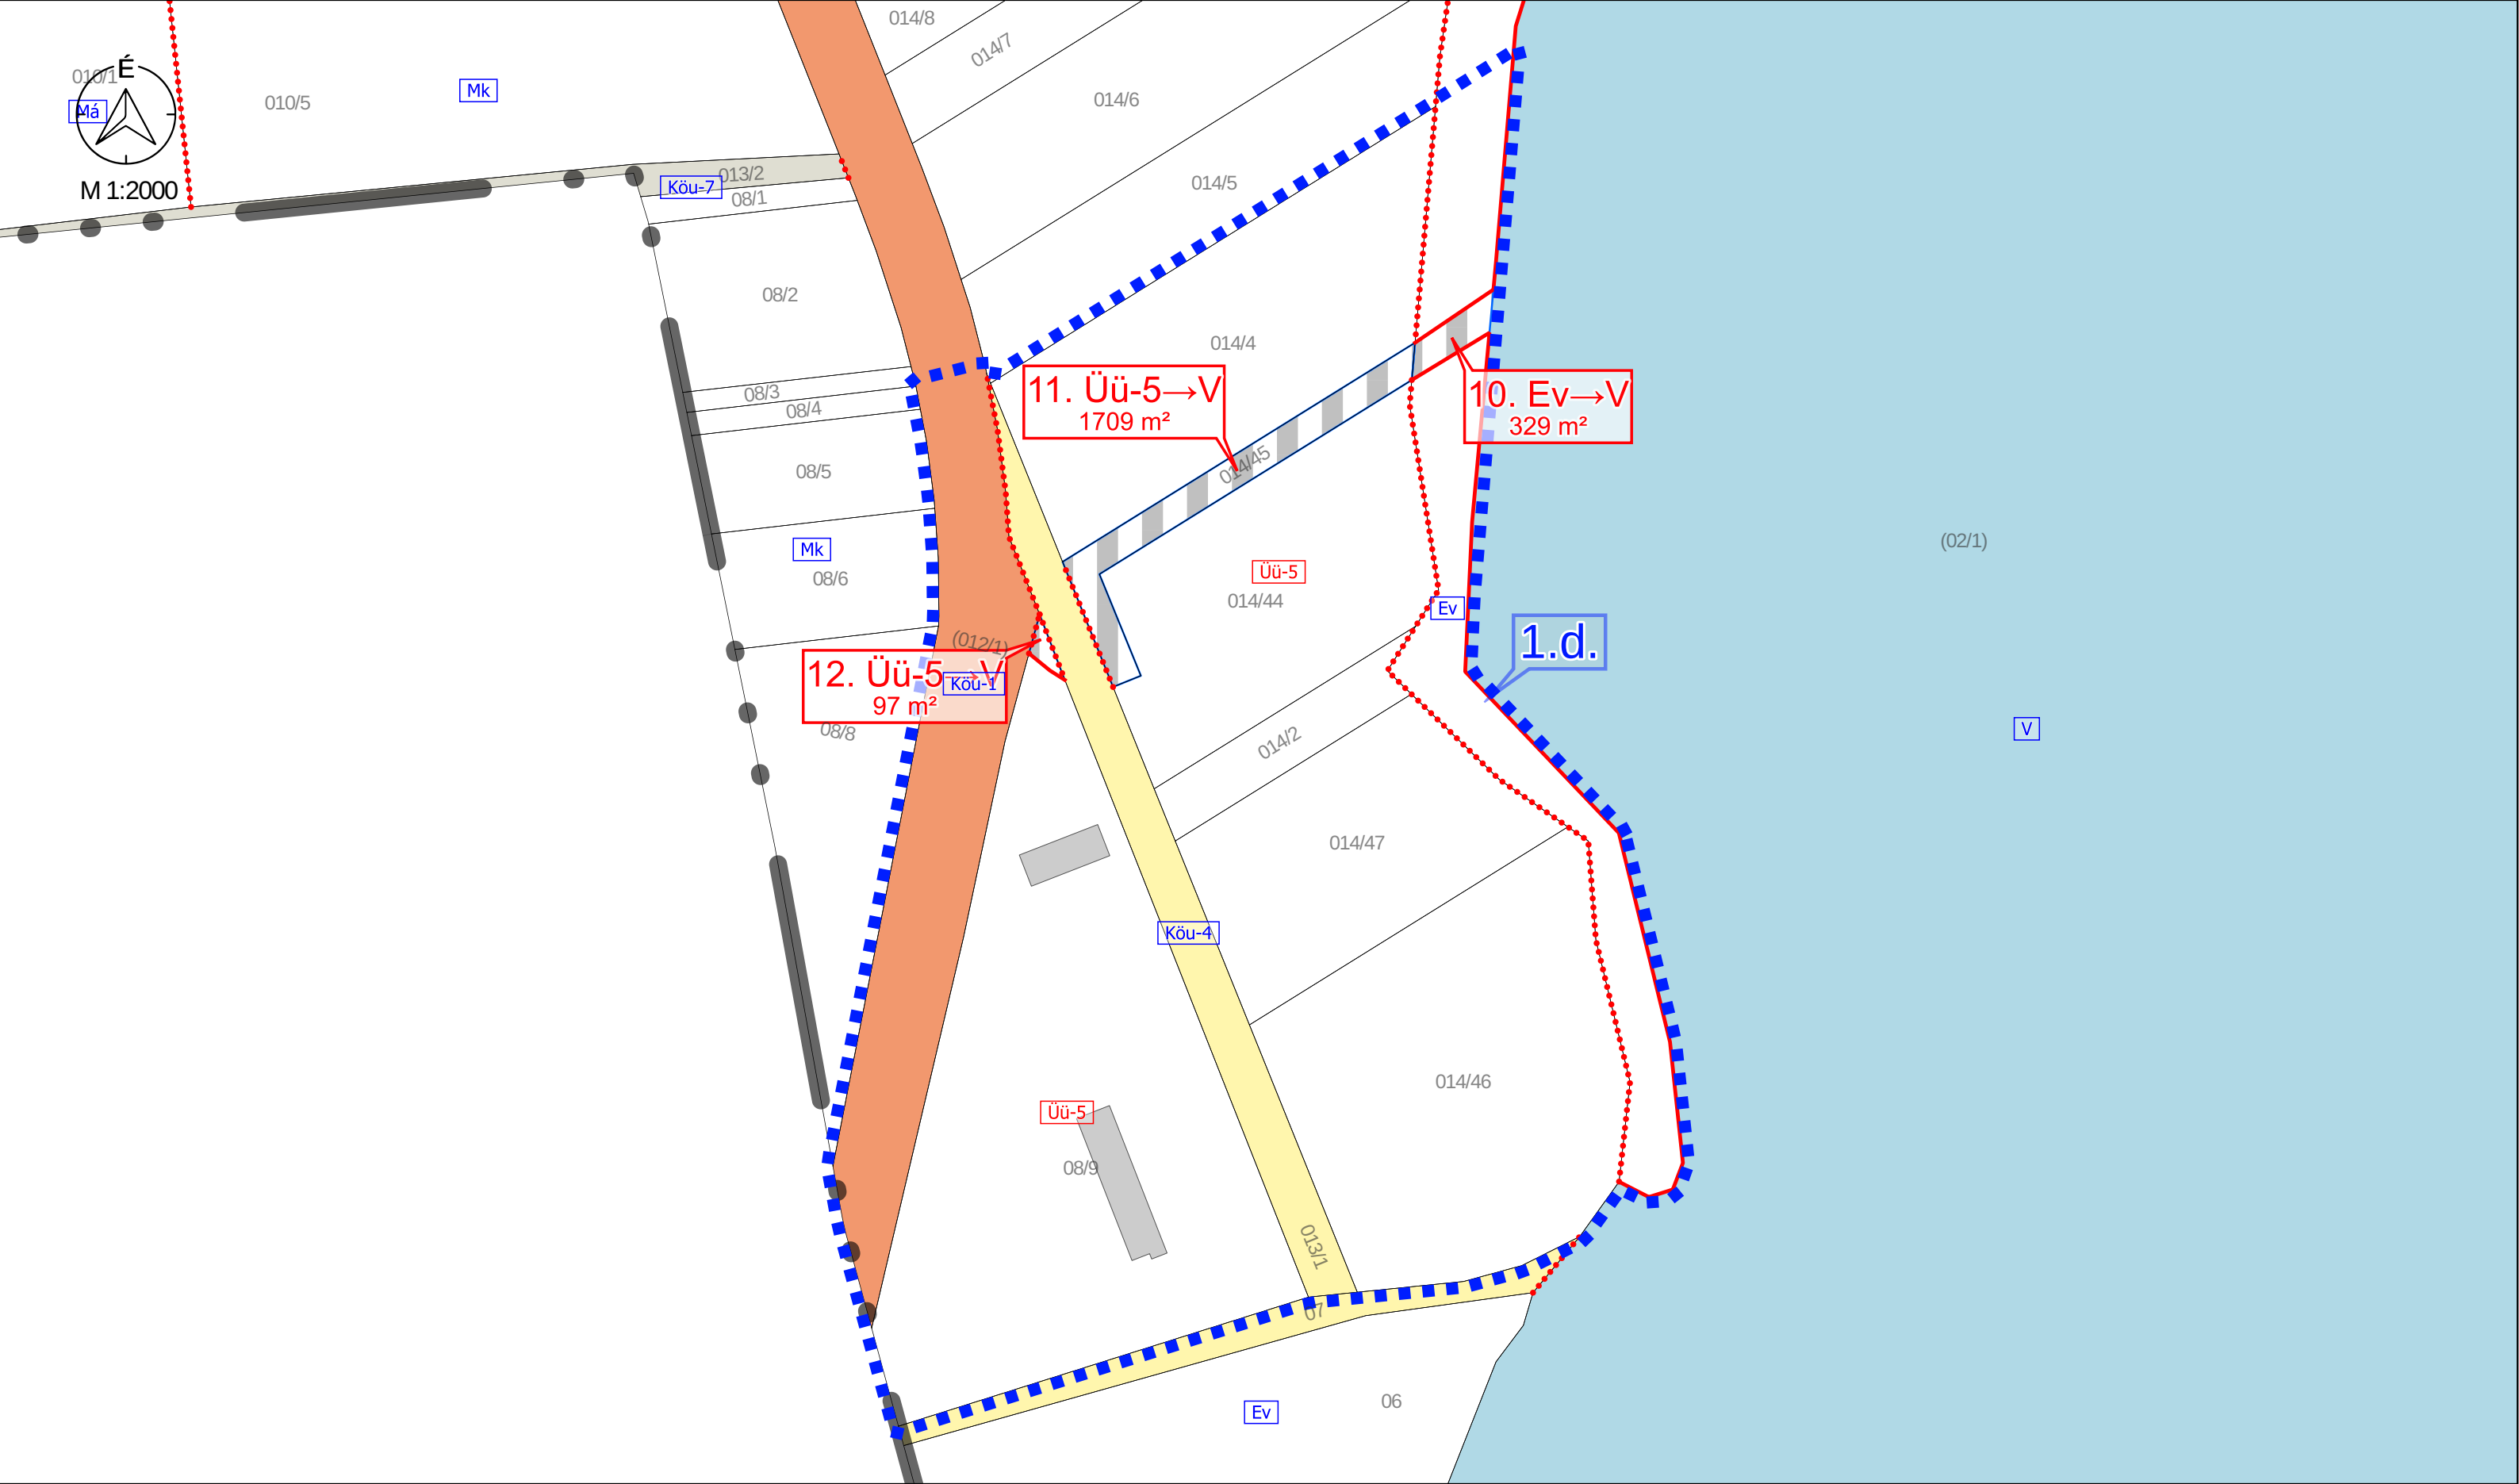

M 1:2000 - 1.d.. TERVEZÉSI TERÜLET


Jelmagyarázat

Változások

" KÉSZÜLT AZ ÁLLAMIALAPADATOK FELHASZNÁLÁSÁVAL "			
K Ő S Z E G H Y A R T B T .			
4029 DEBRECEN, KÍGYÓ UTCA 42. TEL.: (0620) 384-38-50 WWW.KOSZEGHY.ART			
megrendelő: GYÖNGYÖS VÁROSI ÖNKORMÁNYZAT		dátum: 2026.02	V-4
terv: GYÖNGYÖS VÁROS TELEPÜLÉSRENDEZÉSI TERVE			
rajz: SZABÁLYOZÁSI TERVI VÁLTOZÁSOK			
felelős tervező: Kőszeghy Ábel	településtervező munkatárs: TT-09-0655	Füzesi Attila	



M 1:10000

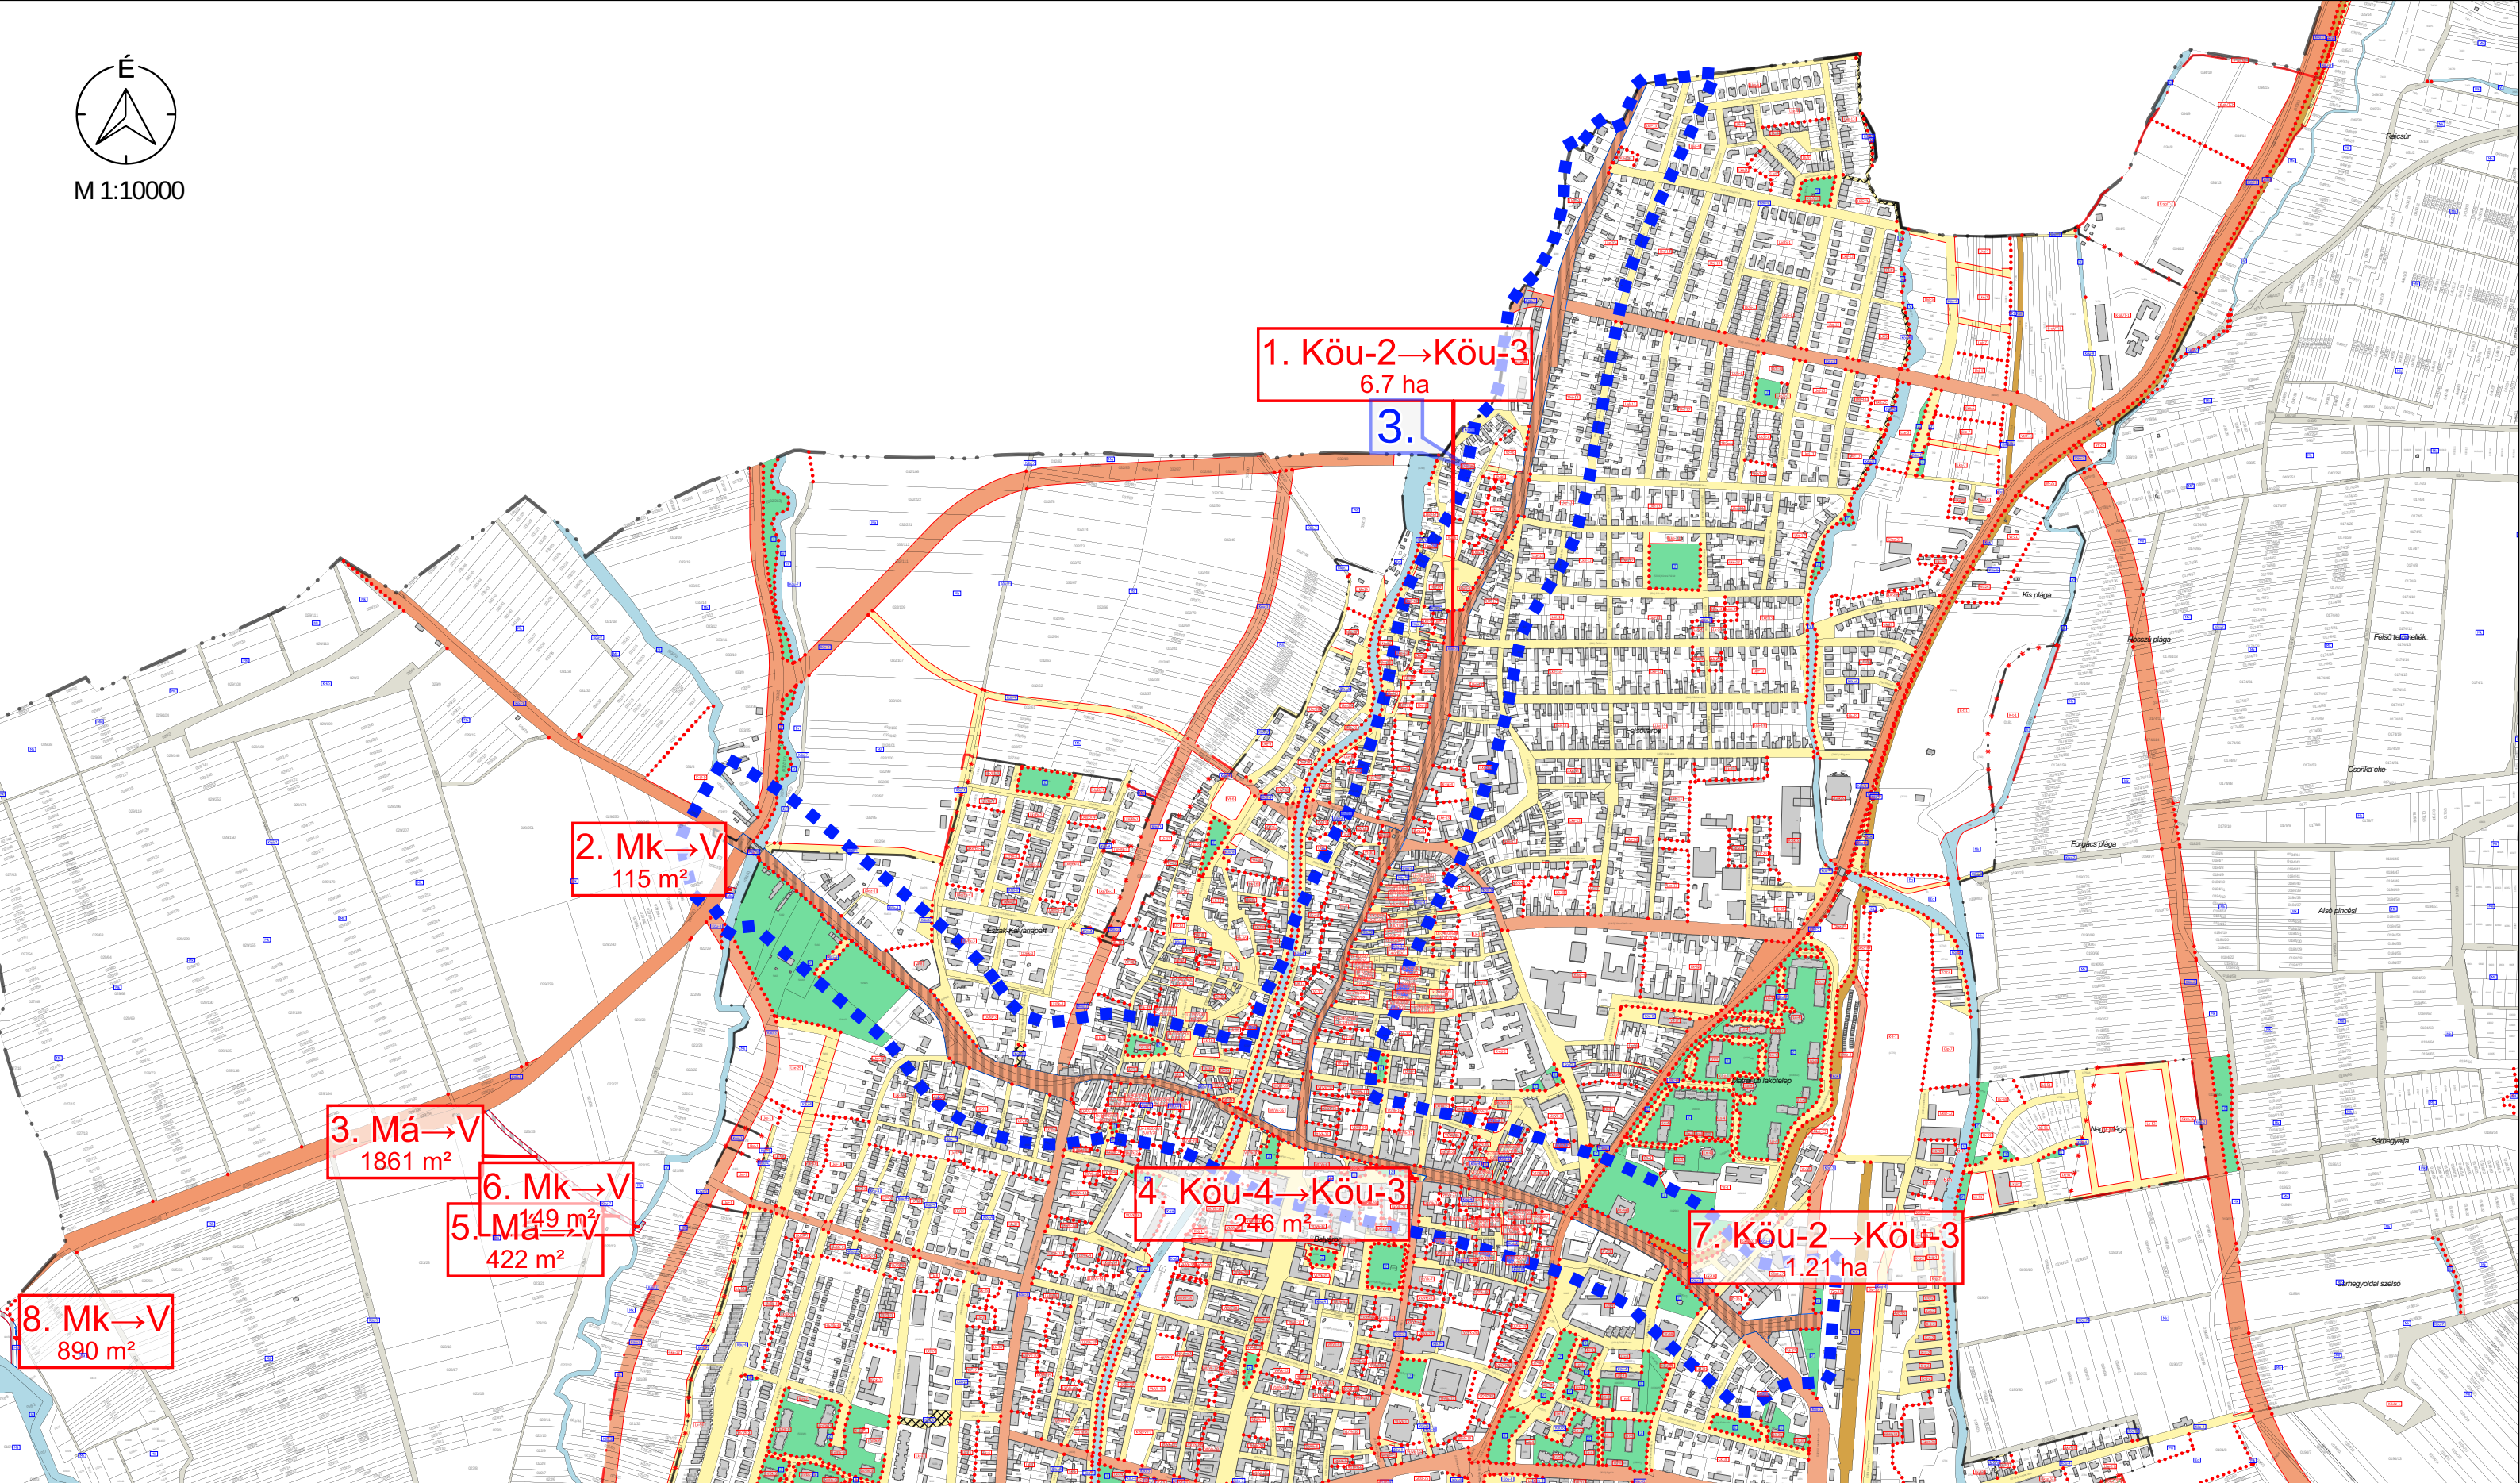

M 1:10000 - 3.. TERVEZÉSI TERÜLET

Jelmagyarázat

Változások

" KÉSZÜLT AZ ÁLLAMIALAPADATOK FELHASZNÁLÁSÁVAL "			
K Ő S Z E G H Y A R T B T .			
4029 DEBRECEN, KÍGYÓ UTCA 42. TEL.: (0620) 384-38-50 WWW.KOSZEGHY.ART			
megrendelő:	GYÖNGYÖS VÁROSI ÖNKORMÁNYZAT	dátum:	2026.02
terv:	GYÖNGYÖS VÁROS TELEPÜLÉSRENDEZÉSI TERVE		
rajz:	SZABÁLYOZÁSI TERVI VÁLTOZÁSOK		
felelős tervező:	Kőszeghy Ábel TT-09-0655	településtervező munkatárs:	Füzesi Attila

V-5