





M 1:1000

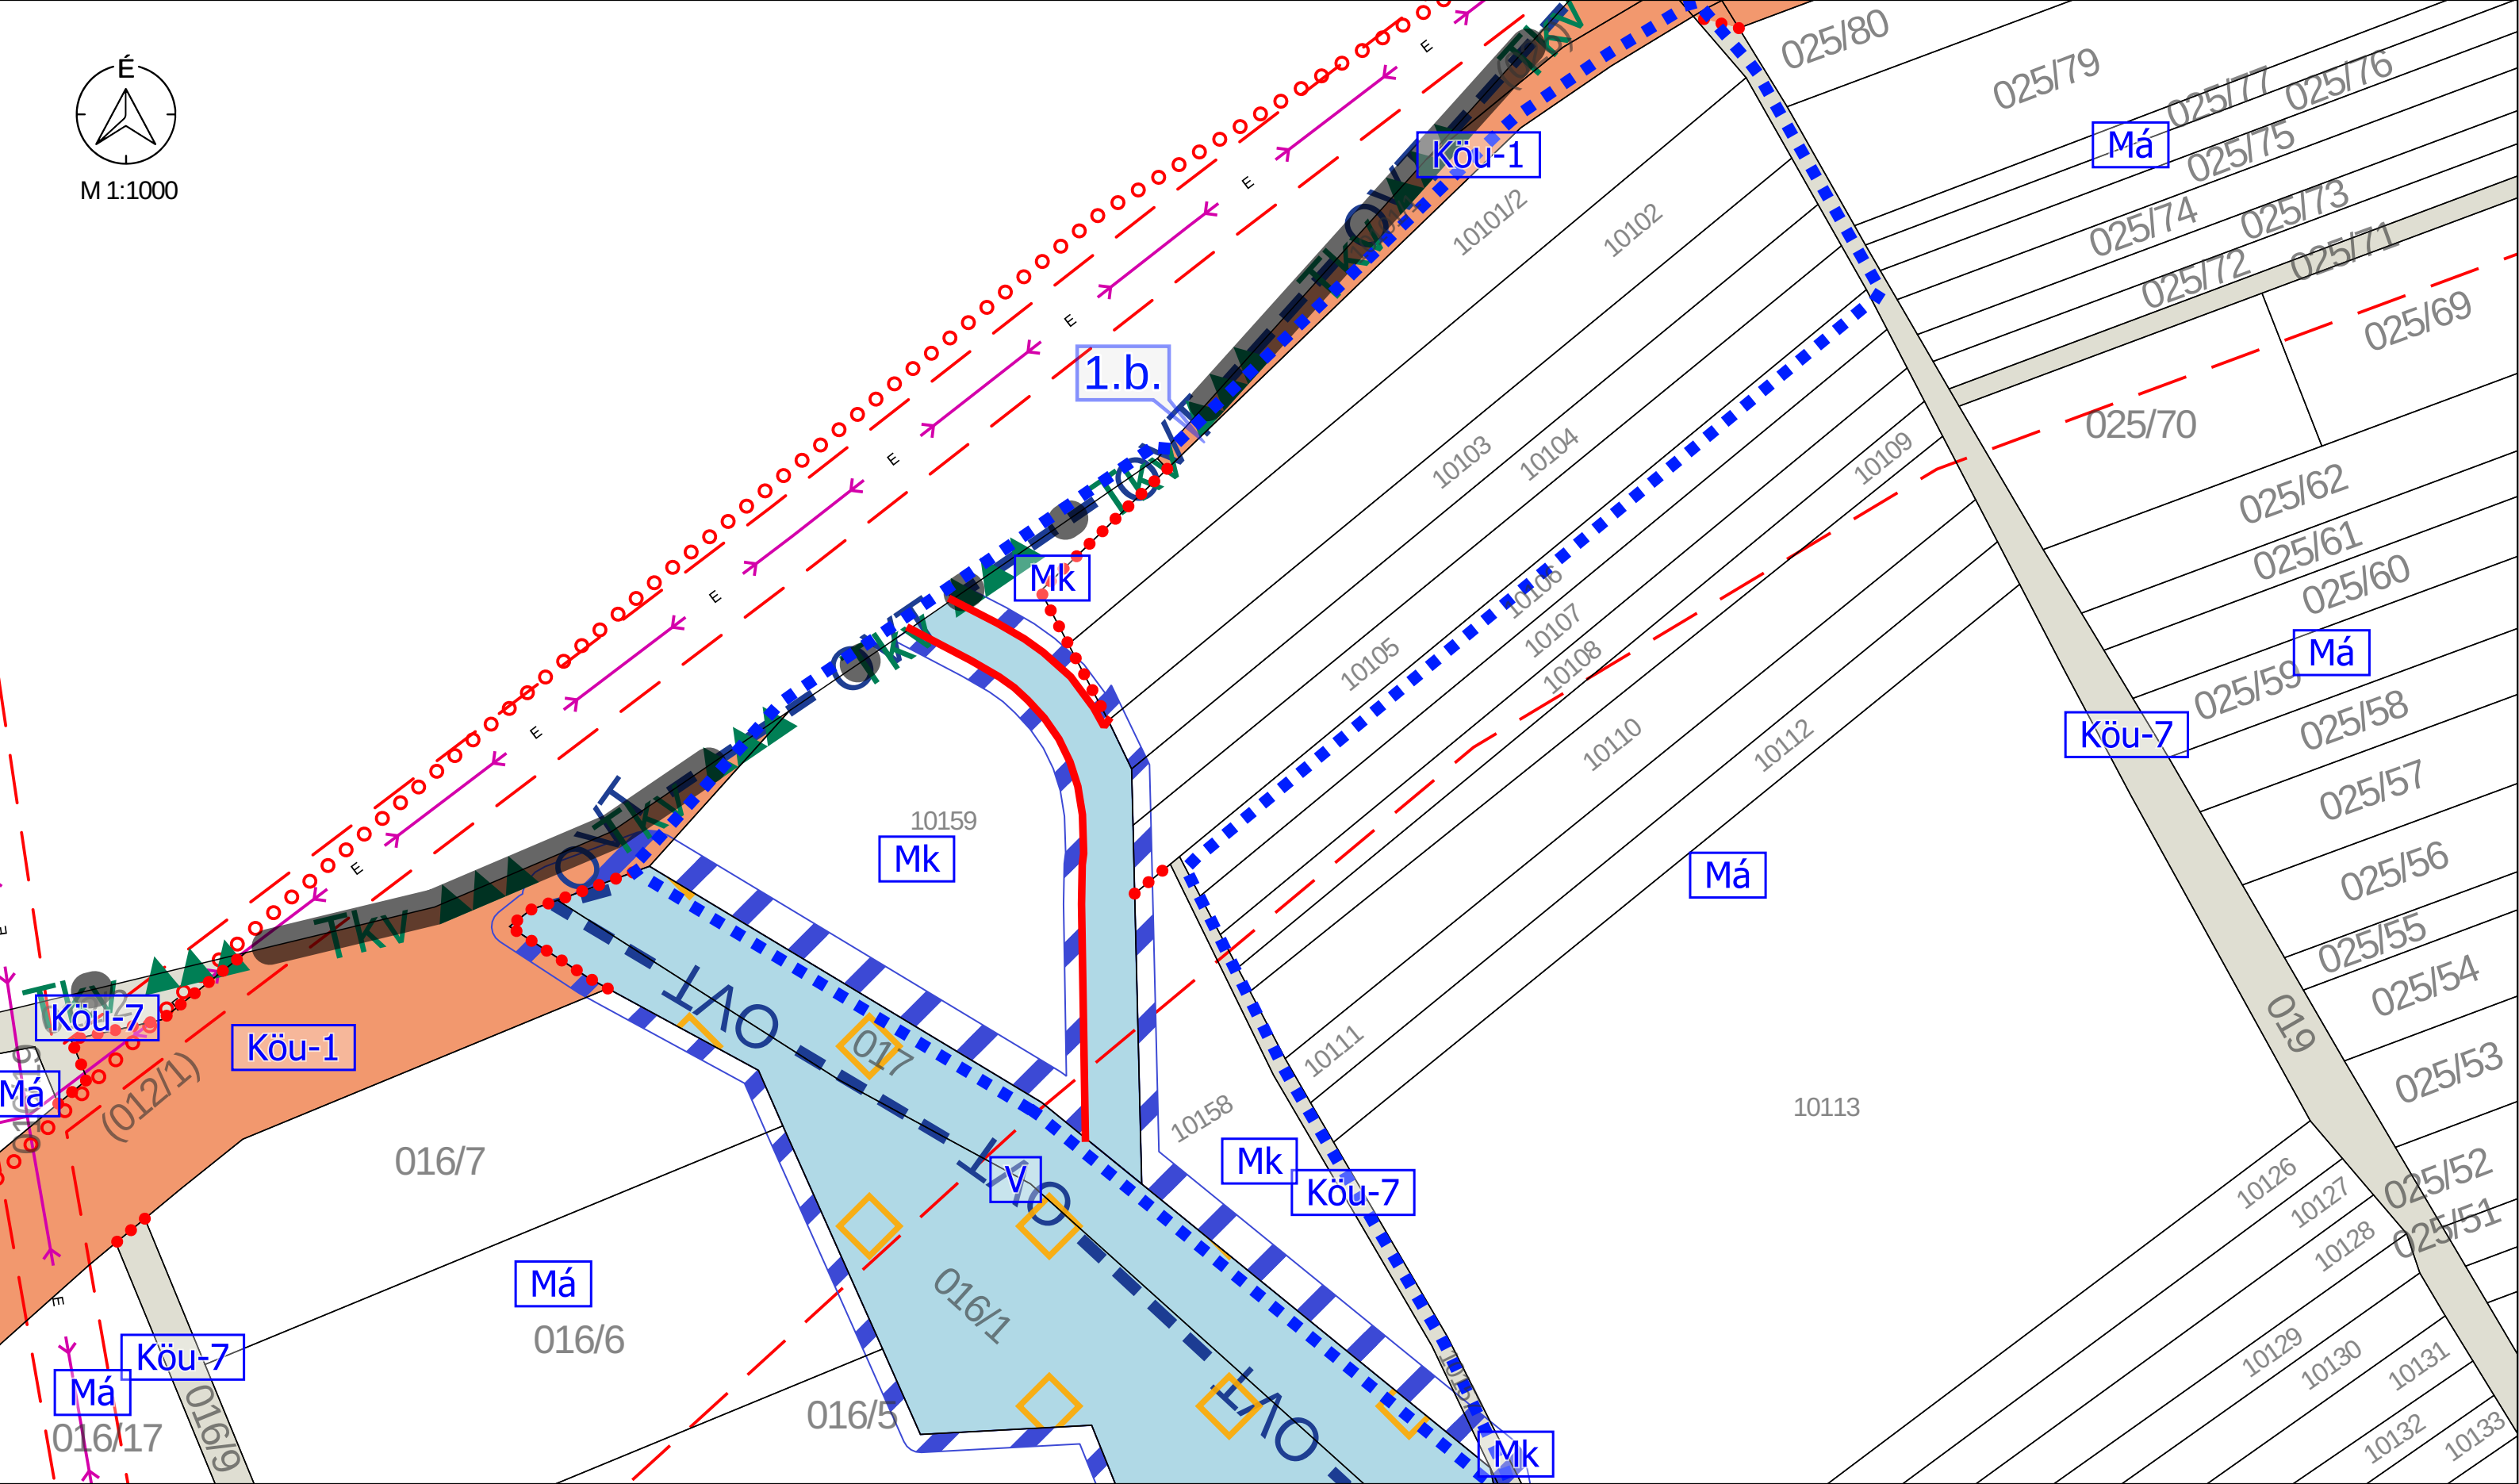

M 1:1000 - 1.b.. TERVEZÉSI TERÜLET

Jelmagyarázat
Érvényes szabályozási terv határa


" KÉSZÜLT AZ ÁLLAMIALAPADATOK FELHASZNÁLÁSÁVAL "			
K Ő S Z E G H Y A R T B T .			
4029 DEBRECEN, KÍGYÓ UTCA 42. TEL.:(0620)384-38-50 WWW.KOSZEGHY.ART			
megrendelő: GYÖNGYÖS VÁROSI ÖNKORMÁNYZAT		dátum: 2026.02	Tm-Sz2
terv: GYÖNGYÖS VÁROS TELEPÜLÉSRENDEZÉSI TERVE			
rajz: SZABÁLYOZÁSI TERVLAP - 1.b.. TERVEZÉSI TERÜLET			
felelős tervező: Kőszeghy Ábel TT-09-0655	településtervező munkatárs: Füzési Attila		

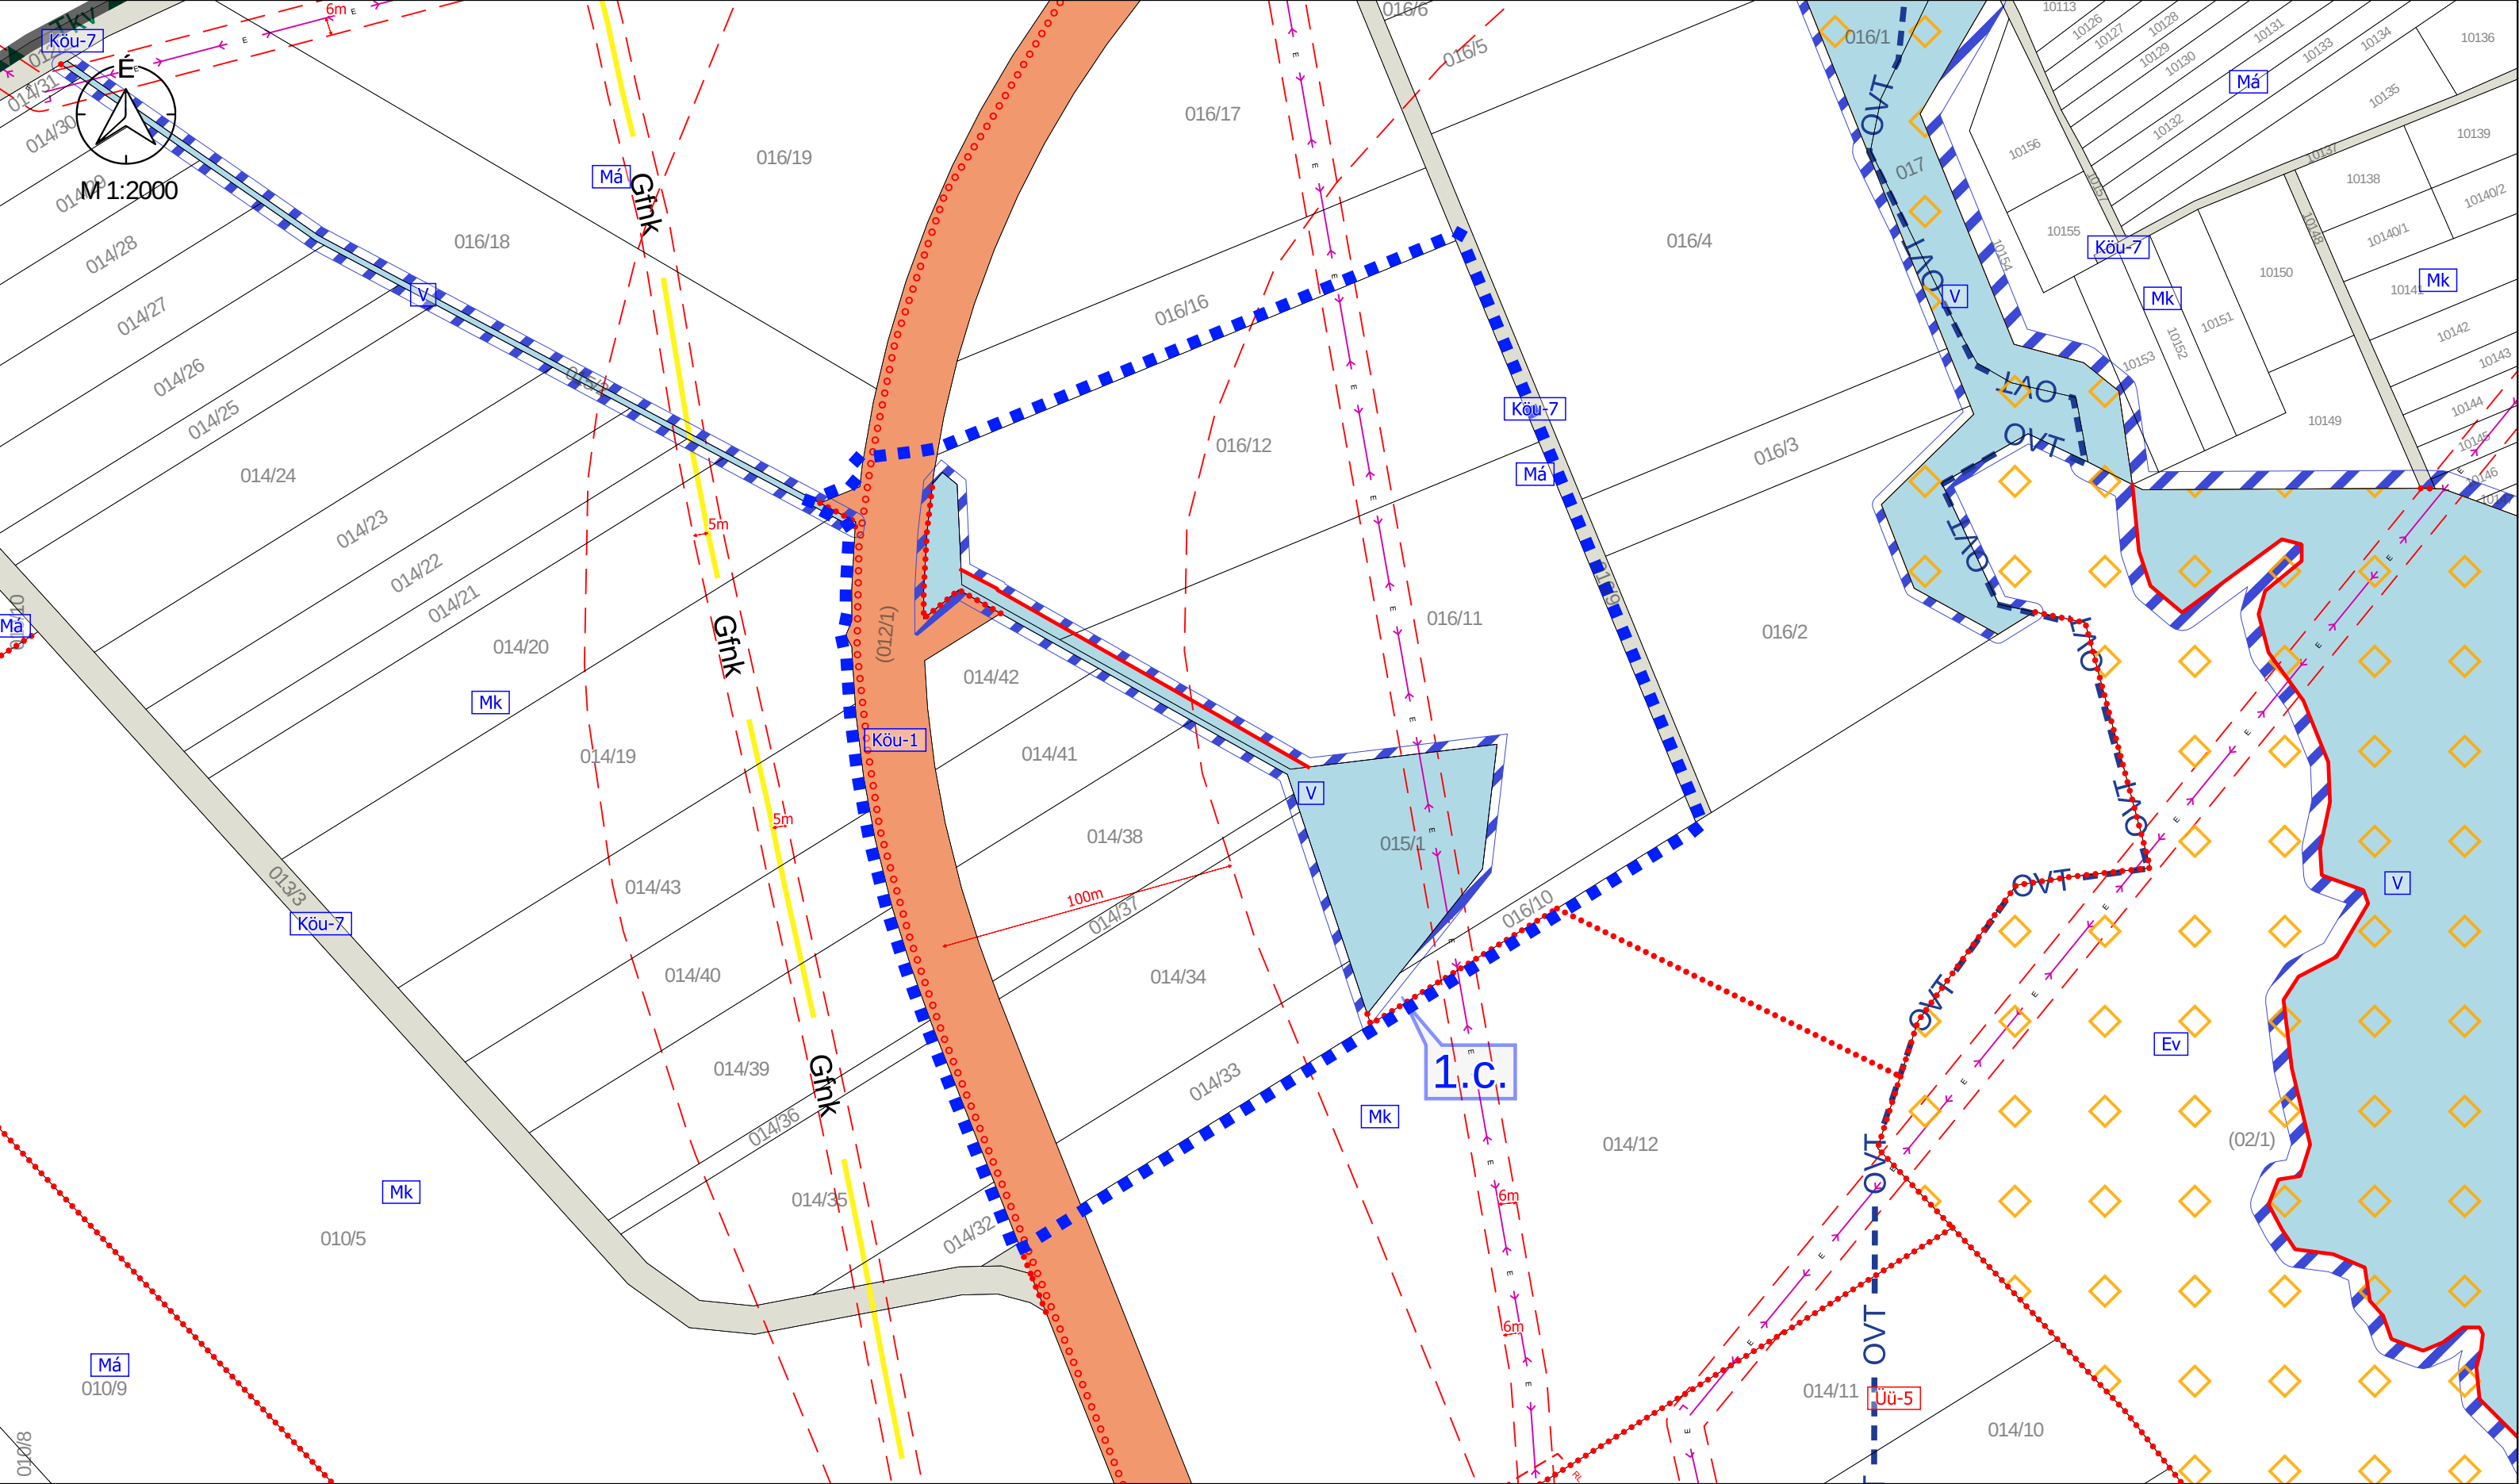

M 1:2000 - 1.c.. TERVEZÉSI TERÜLET

Jelmagyarázat
Érvényes szabályozási terv határa

" KÉSZÜLT AZ ÁLLAMIALAPADATOK FELHASZNÁLÁSÁVAL "				
K Ő S Z E G H Y A R T B T.				
4029 DEBRECEN, KÍGYÓ UTCA 42. TEL.:(0620)384-38-50 WWW.KOSZEGHY.ART				
megrendelő:		GYÖNGYÖS VÁROSI ÖNKORMÁNYZAT	dátum: 2026.02	Tm-Sz3
terv:		GYÖNGYÖS VÁROS TELEPÜLÉSRENDEZÉSI TERVE		
rajz:		SZABÁLYOZÁSI TERVLAP - 1.c.. TERVEZÉSI TERÜLET		
felelős tervező:	Kőszeghy Ábel TT-09-0655	településtervező munkatárs:	Füzesi Attila	

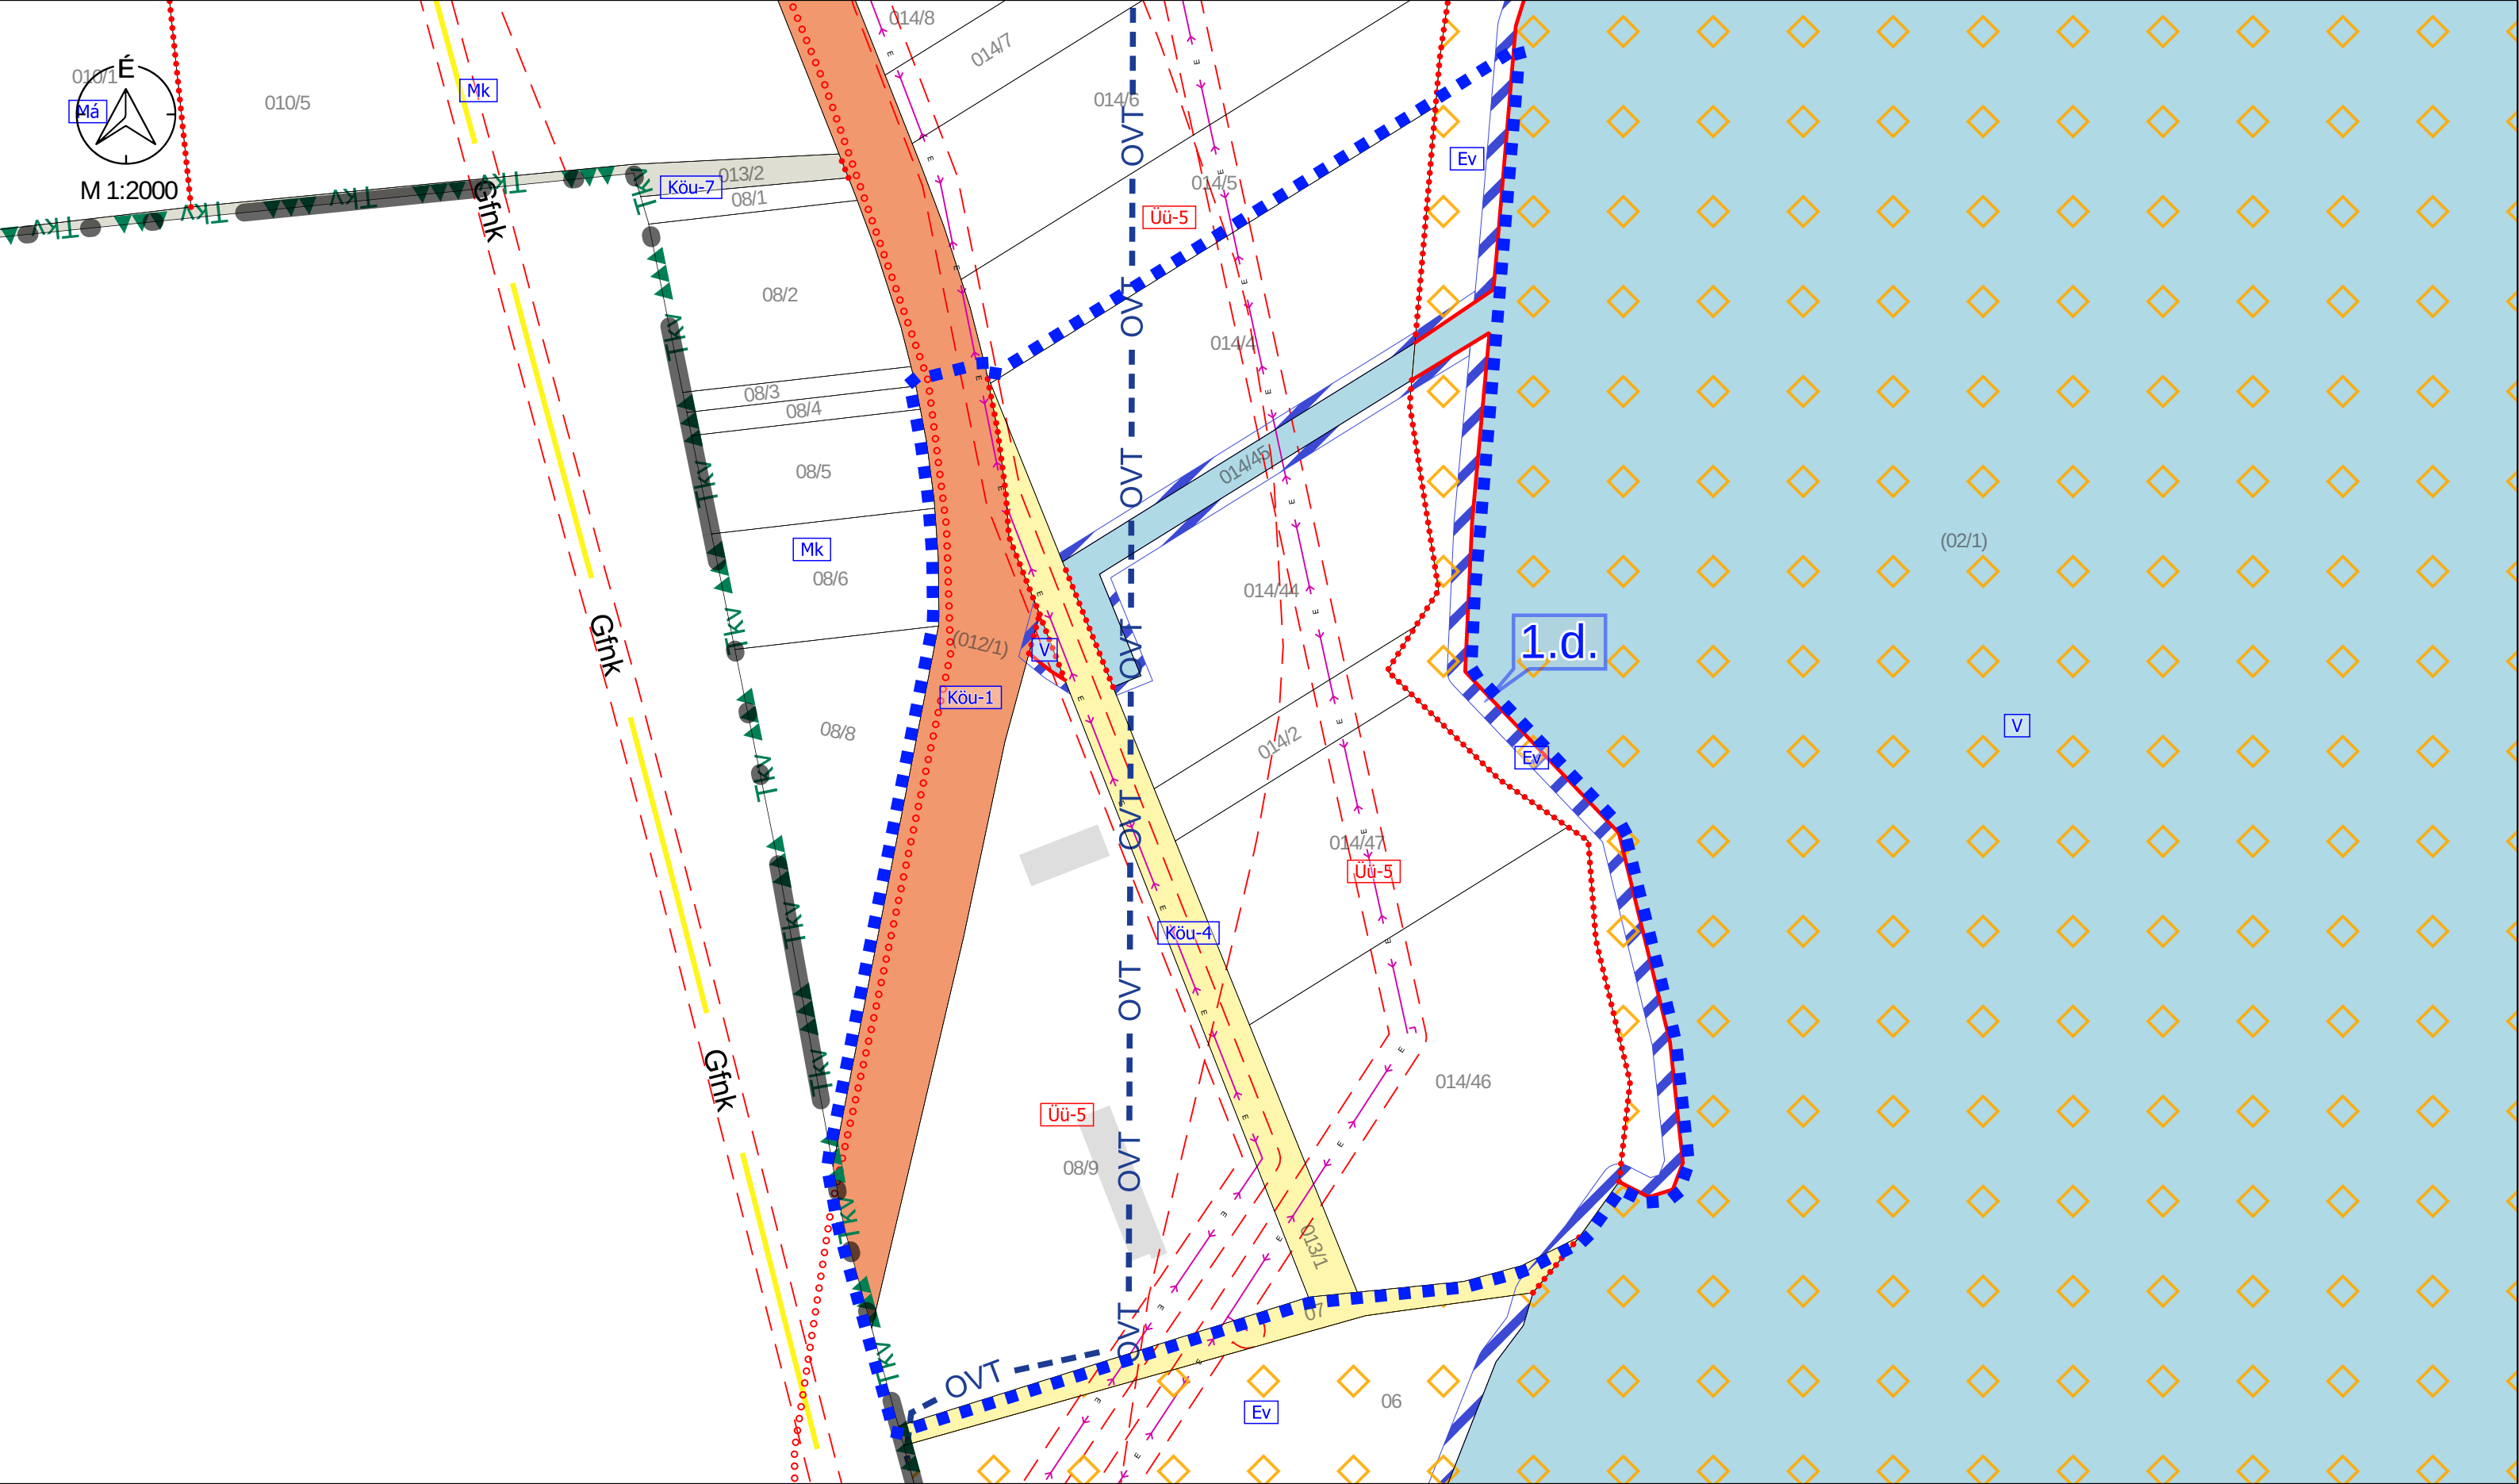


M 1:2000 - 1.d.. TERVEZÉSI TERÜLET

Jelmagyarázat



Érvényes szabályozási terv határa

" K É S Z Ü L T A Z Á L L A M I A L A P A D A T O K F E L H A S Z N Á L Á S Á V A L "			
K Ő S Z E G H Y A R T B T .			
4029 DEBRECEN, K Í G Y Ó U T C A 42. T E L . : (0 6 2 0) 3 8 4 - 3 8 - 5 0 W W W . K O S Z E G H Y . A R T			
megrendelő: GYÖNGYÖS VÁROSI ÖNKORMÁNYZAT		dátum: 2026.02	Tm-Sz4
terv: GYÖNGYÖS VÁROS TELEPÜLÉSRENDEZÉSI TERVE			
rajz: SZABÁLYOZÁSI TERVLAP - 1.d.. TERVEZÉSI TERÜLET			
felelős tervező: Kőszeghy Ábel TT-09-0655	településtervező munkatárs: Fűzesi Attila		

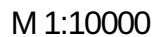

Érvényes szabályozási terv határa

" KÉSZÜLT AZ ÁLLAMIALAPADATOK FELHASZNÁLÁSÁVAL "			
K Ö S Z E G H Y A R T B T . 4029 DEBRECEN, KÍGYÓ UTCA 42. TEL.: (0620)384-38-50 WWW.KOSZEGHY.ART			
megrendelő: GYÖNGYÖS VÁROSI ÖNKORMÁNYZAT		dátum: 2026.02	Tm-Sz6
terv: GYÖNGYÖS VÁROS TELEPÜLÉSTERVEZÉSI TERVE			
rajz: SZABÁLYOZÁSI TERVLP - 3.. TERVEZÉSI TERÜLET			
felelős tervező: Kőszeghy Ábel TT-09-0655	településtervező munkatárs: Füzesi Attila		