

Jelmagyarázat

Kerékpárút meglévő

Kerékpárút tervezett

Gyalogút

Gyorsforgalmi út - meglévő

Gyűjtőút meglévő

Gyűjtőút tervezett

Országos mellékút meglévő

Országos mellékút tervezett

Tervezett P+R parkoló



Vasúti fő- és mellékvonal

Nagyfeszültségű elektromos vezeték (132 kV)

Villamosenergia átviteli hálózat - MAVIR - Detk Zuglo II 220 kV


Nagynyomású földgáz szállítóvezeték

Vízfolyás, vízfelület

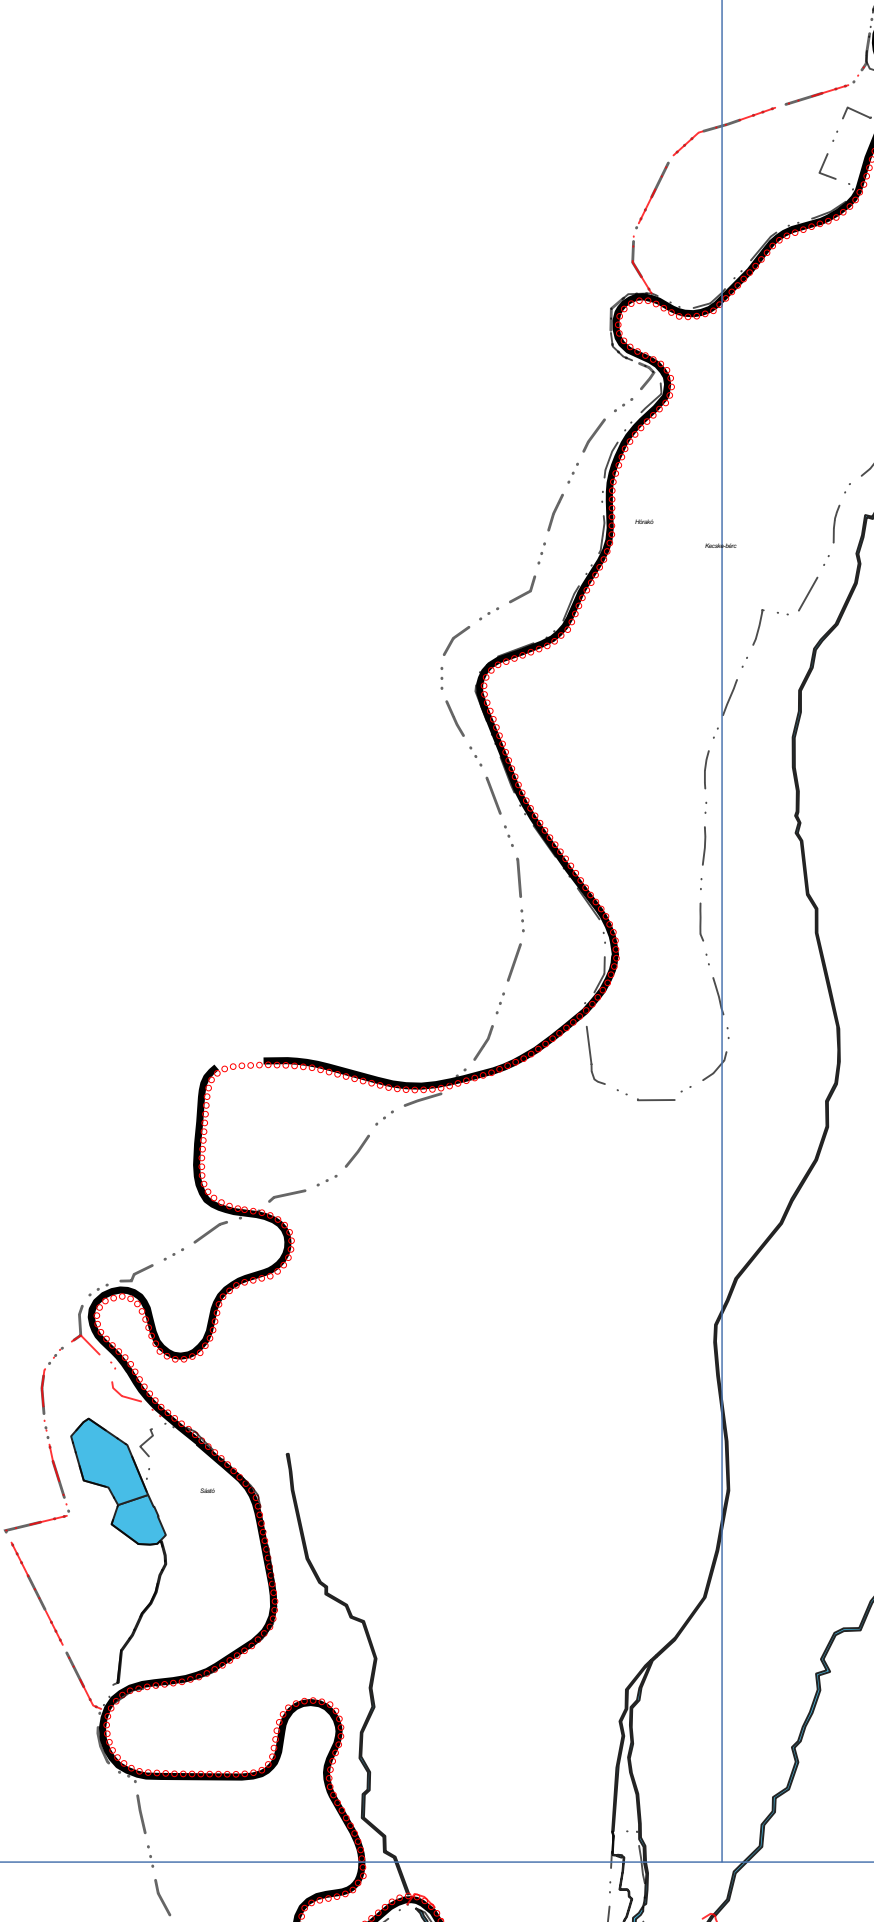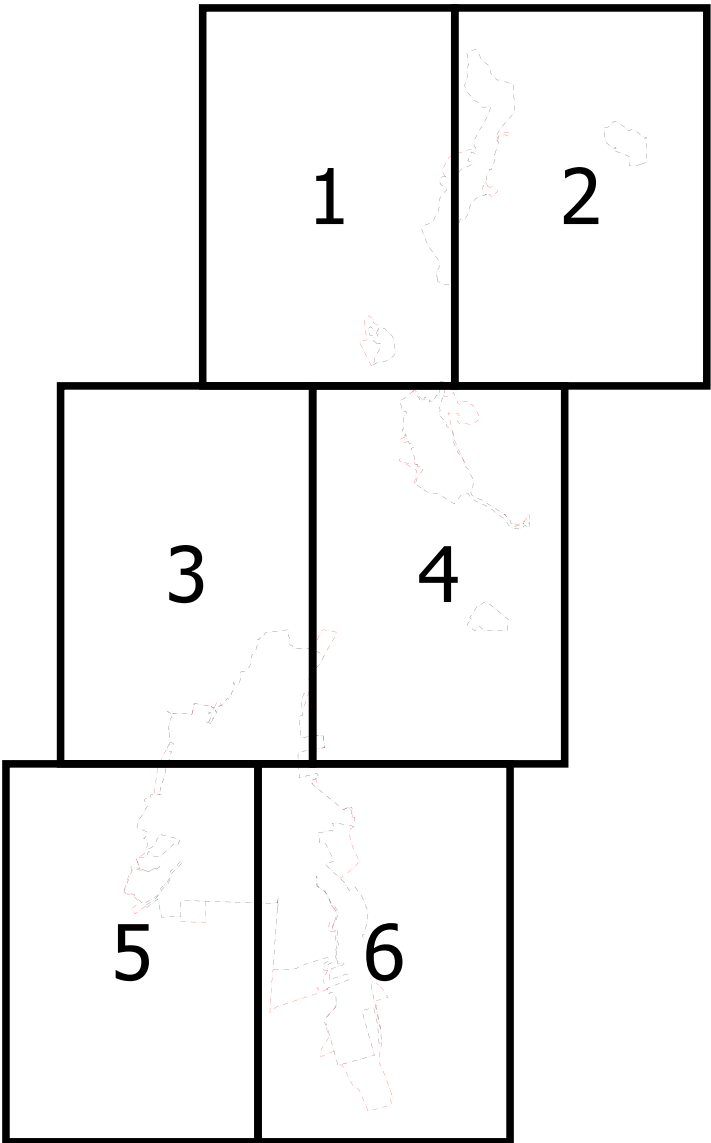


24

Eger

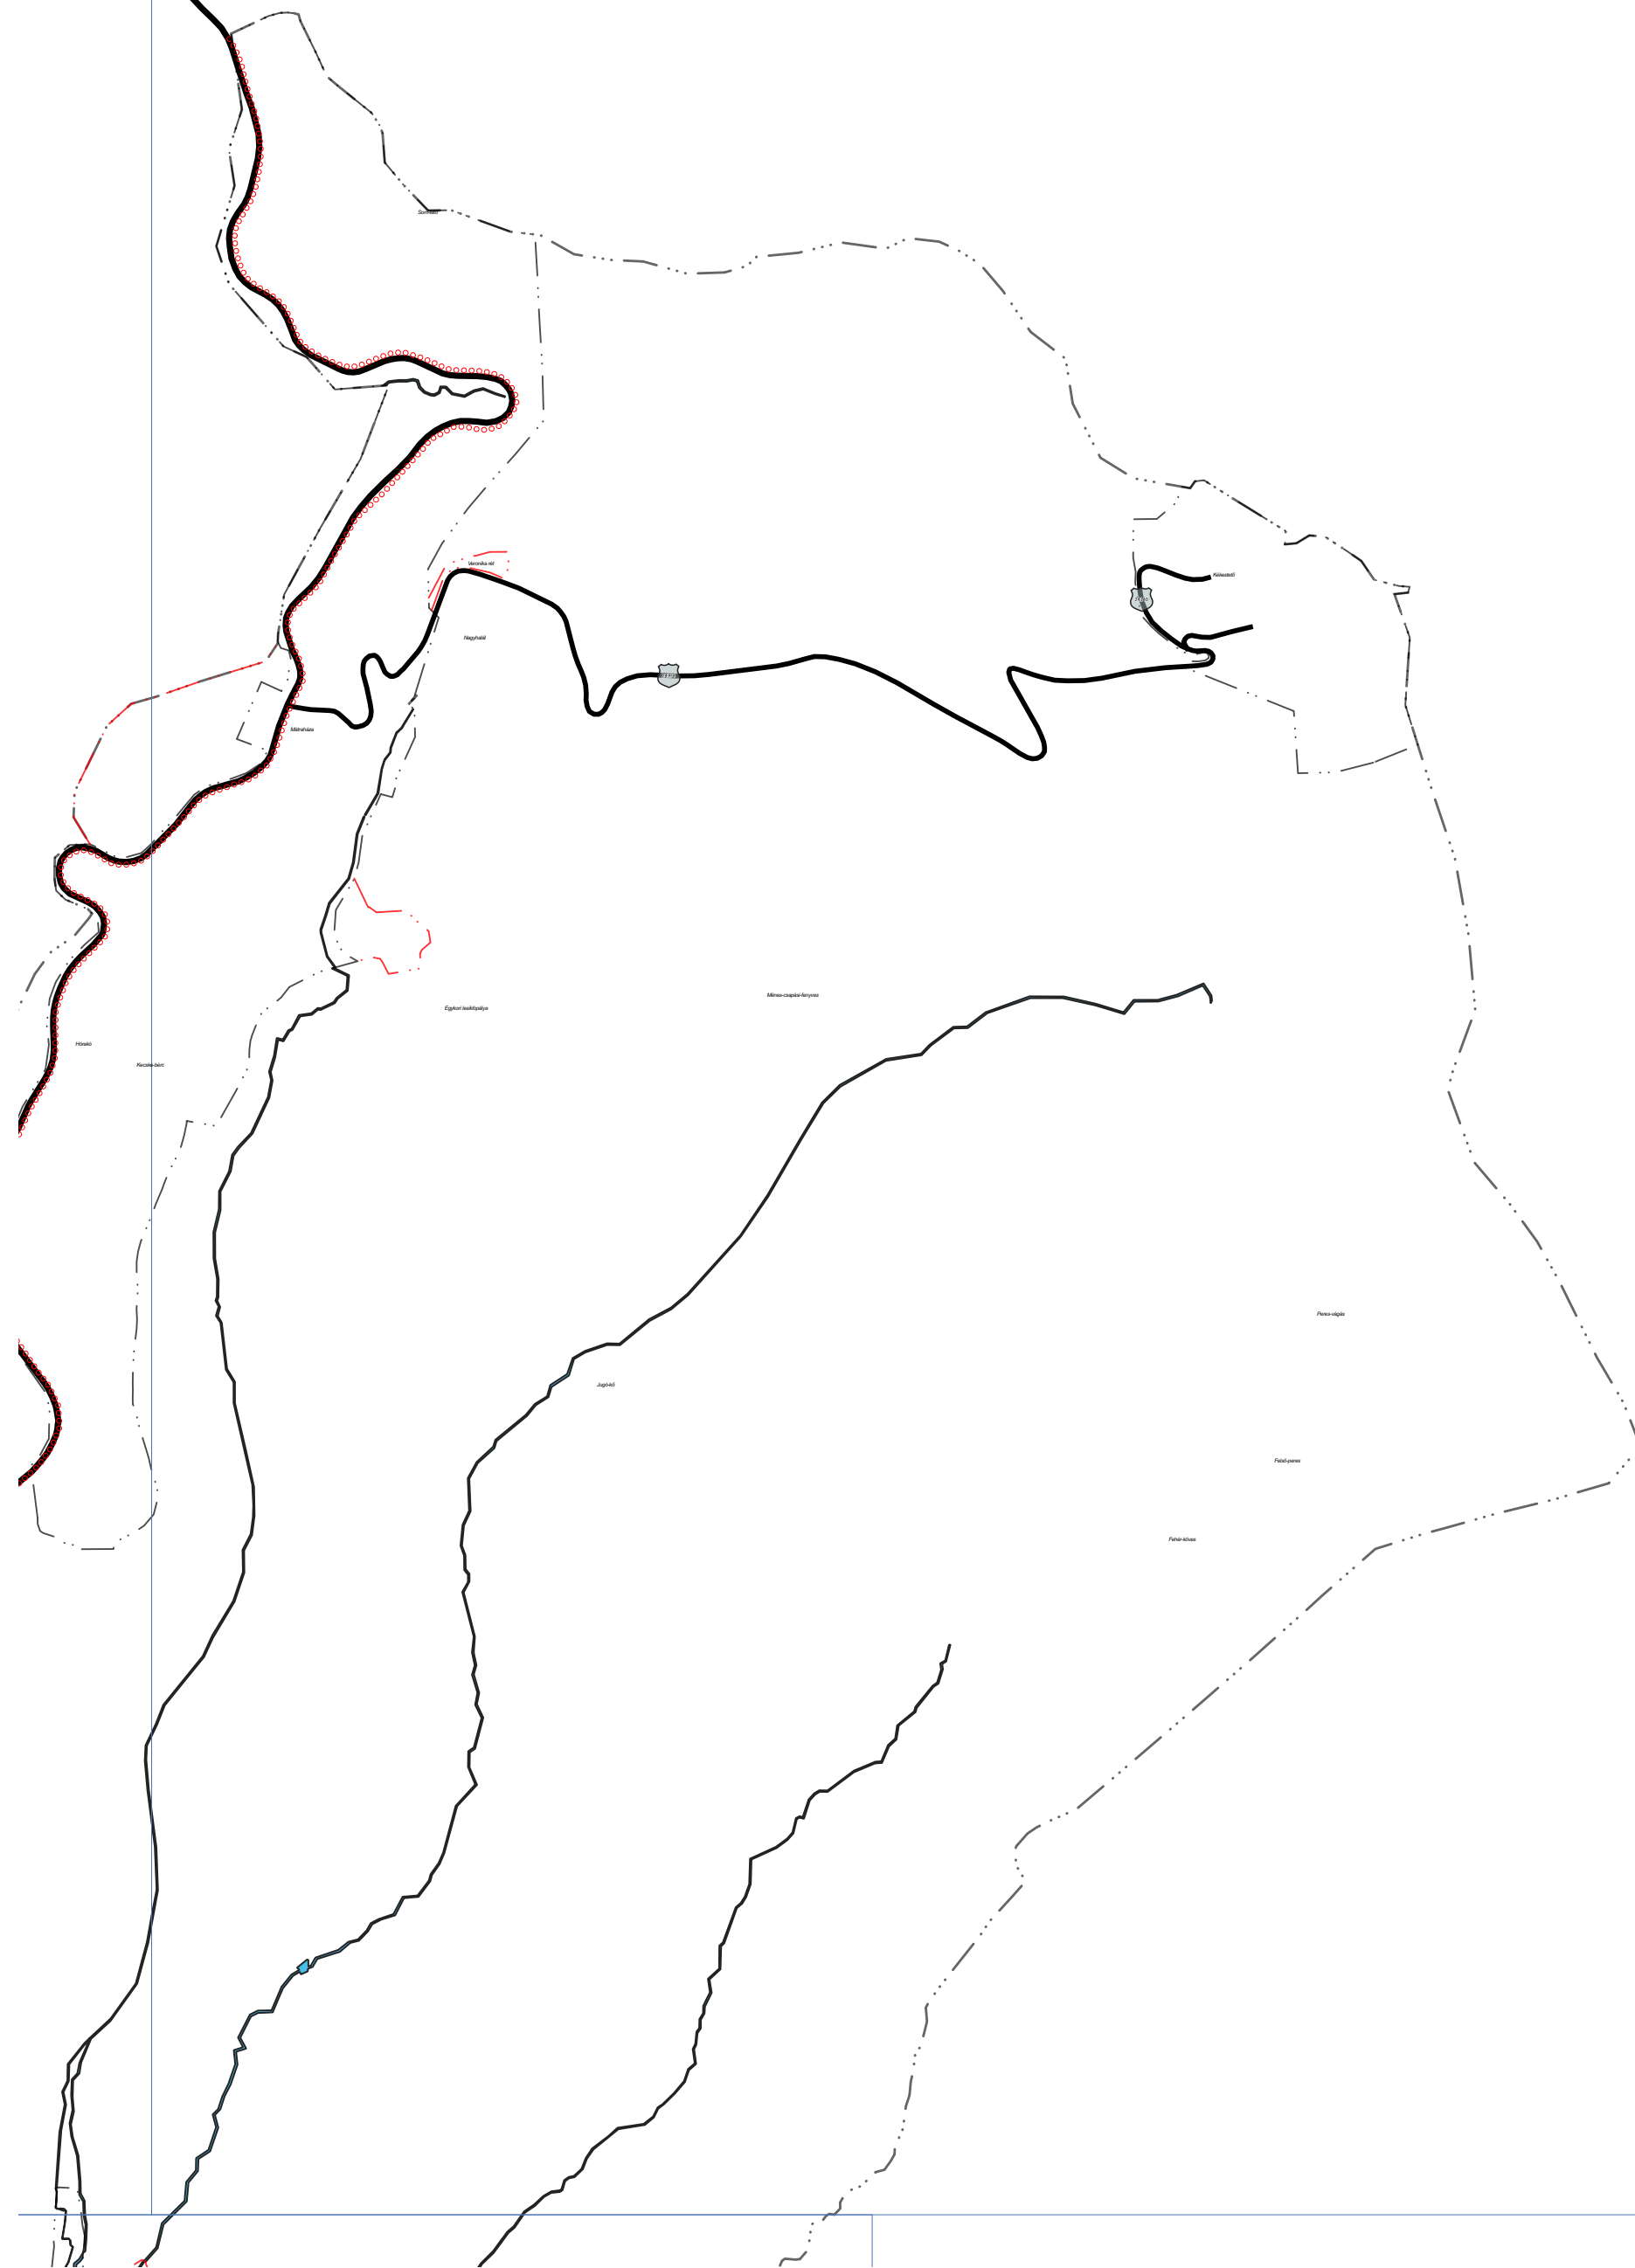

1:16,000



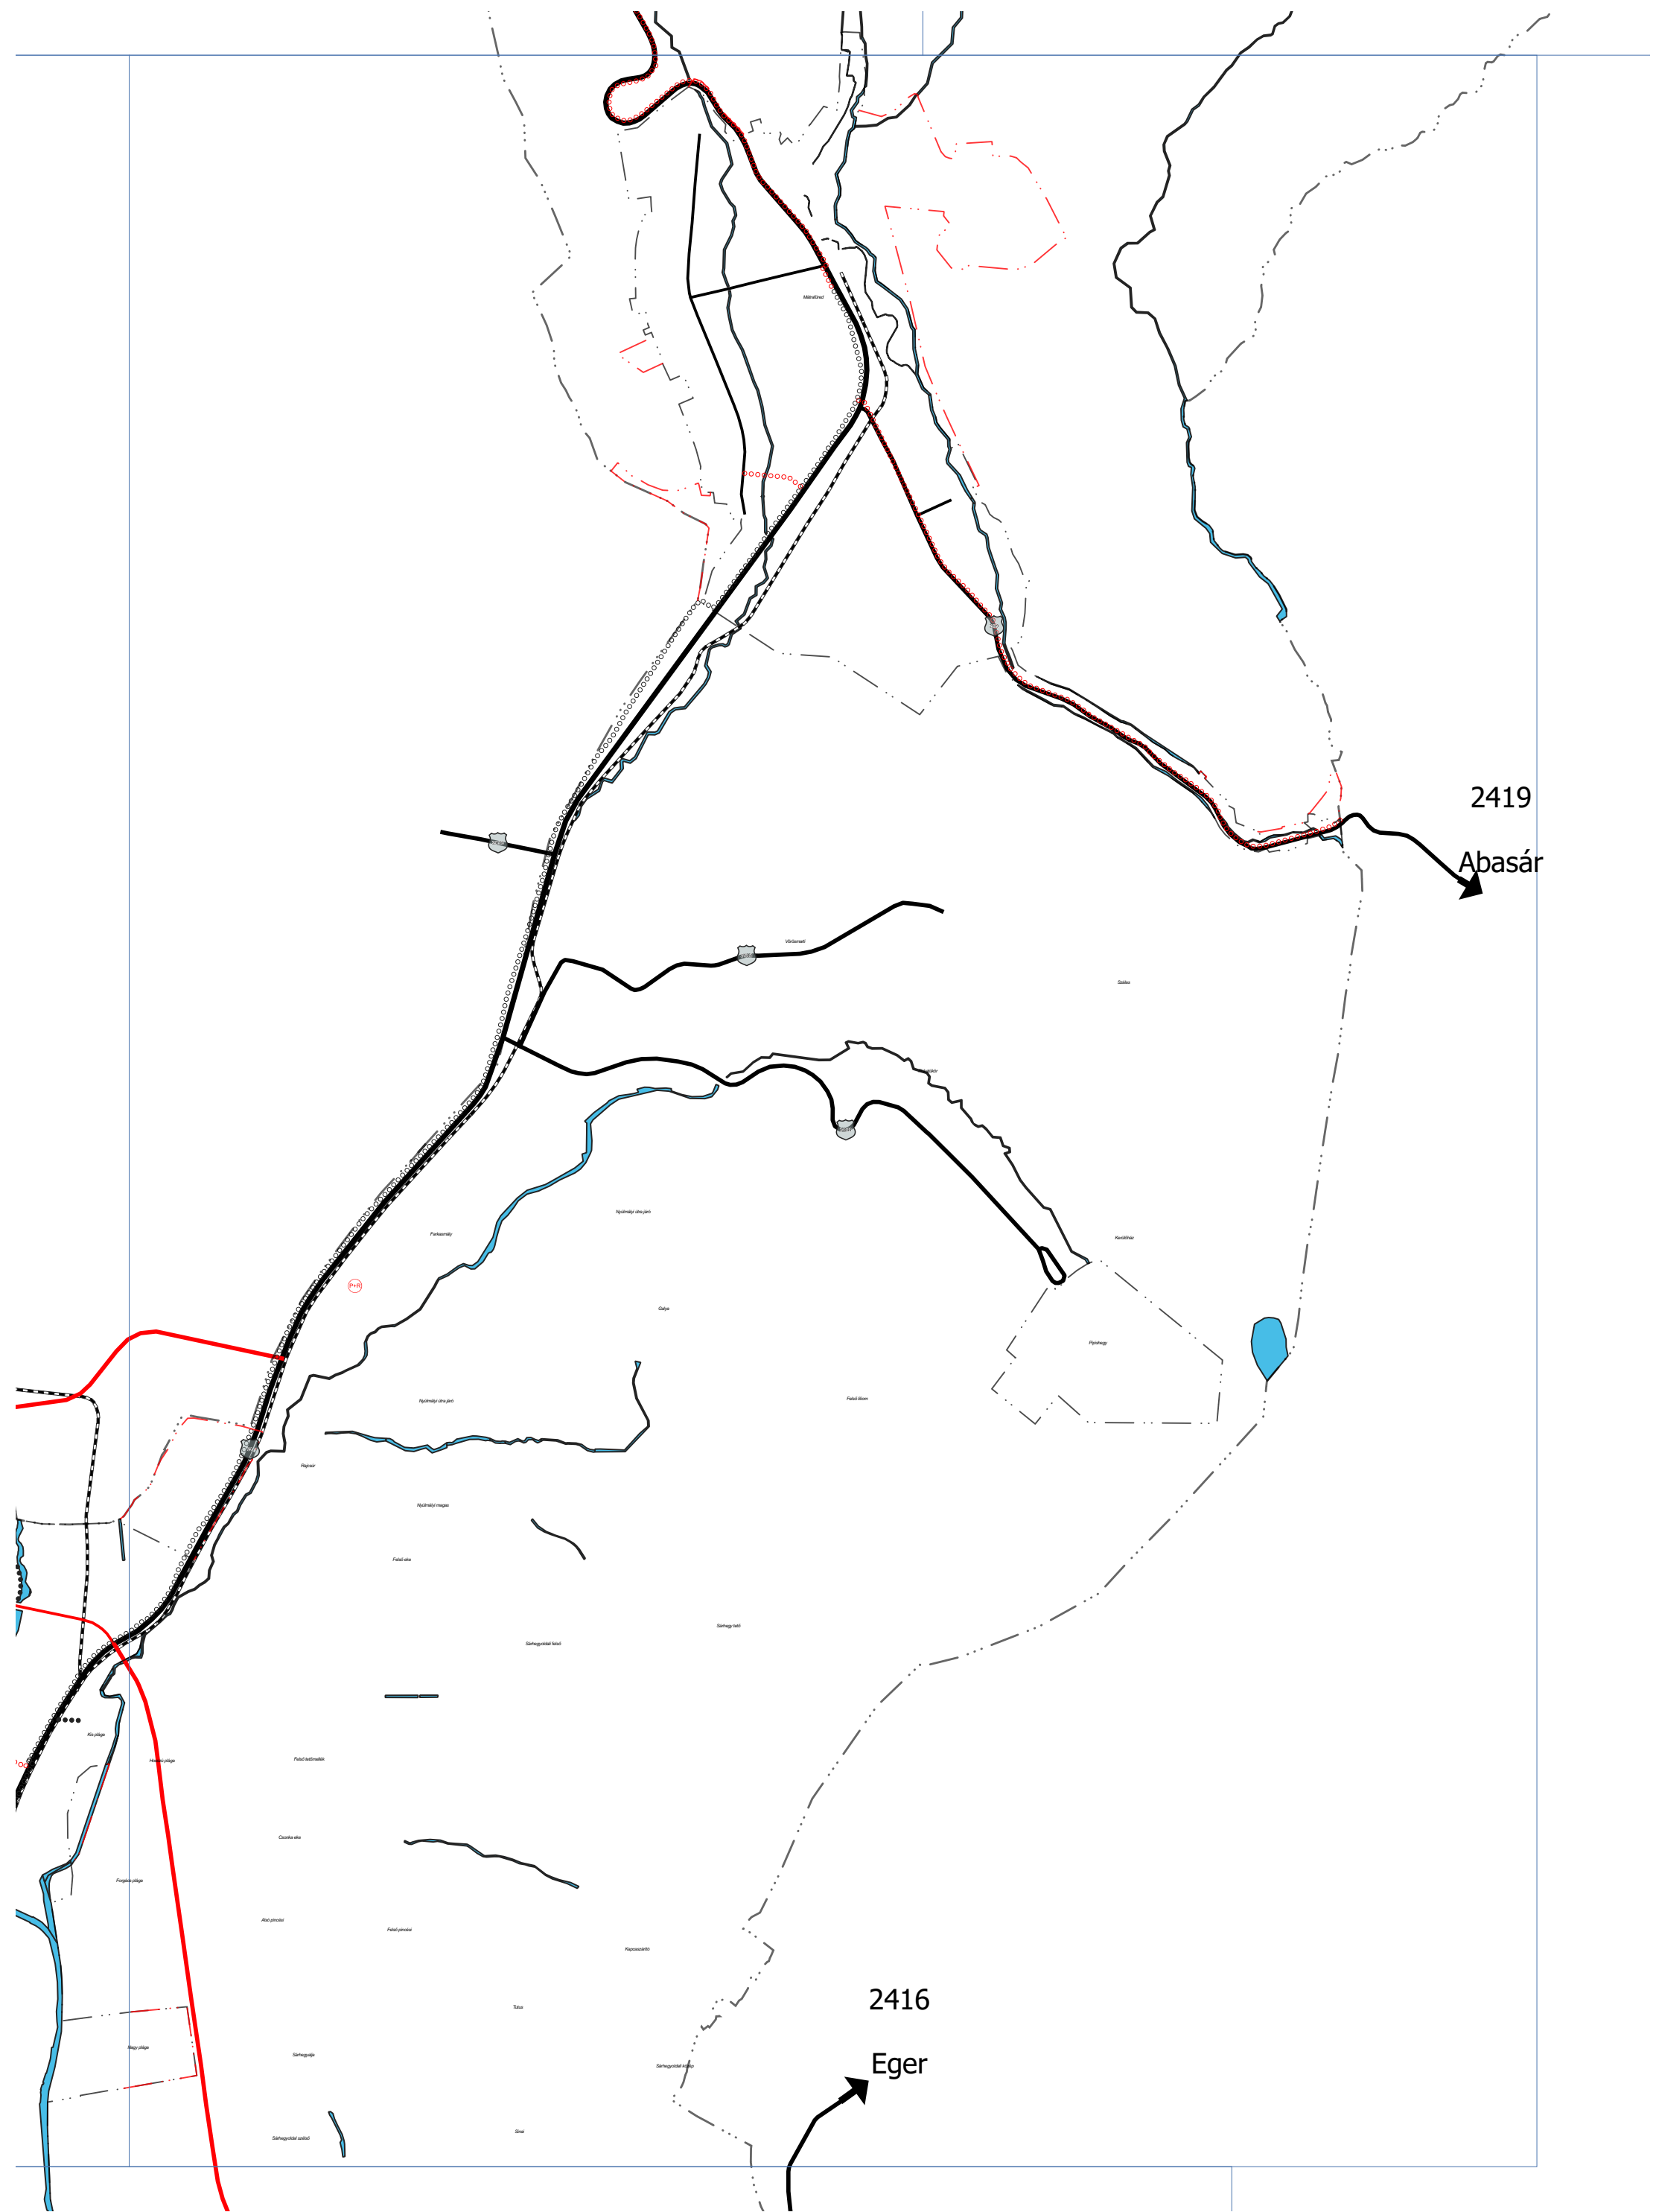

1:16,000



