


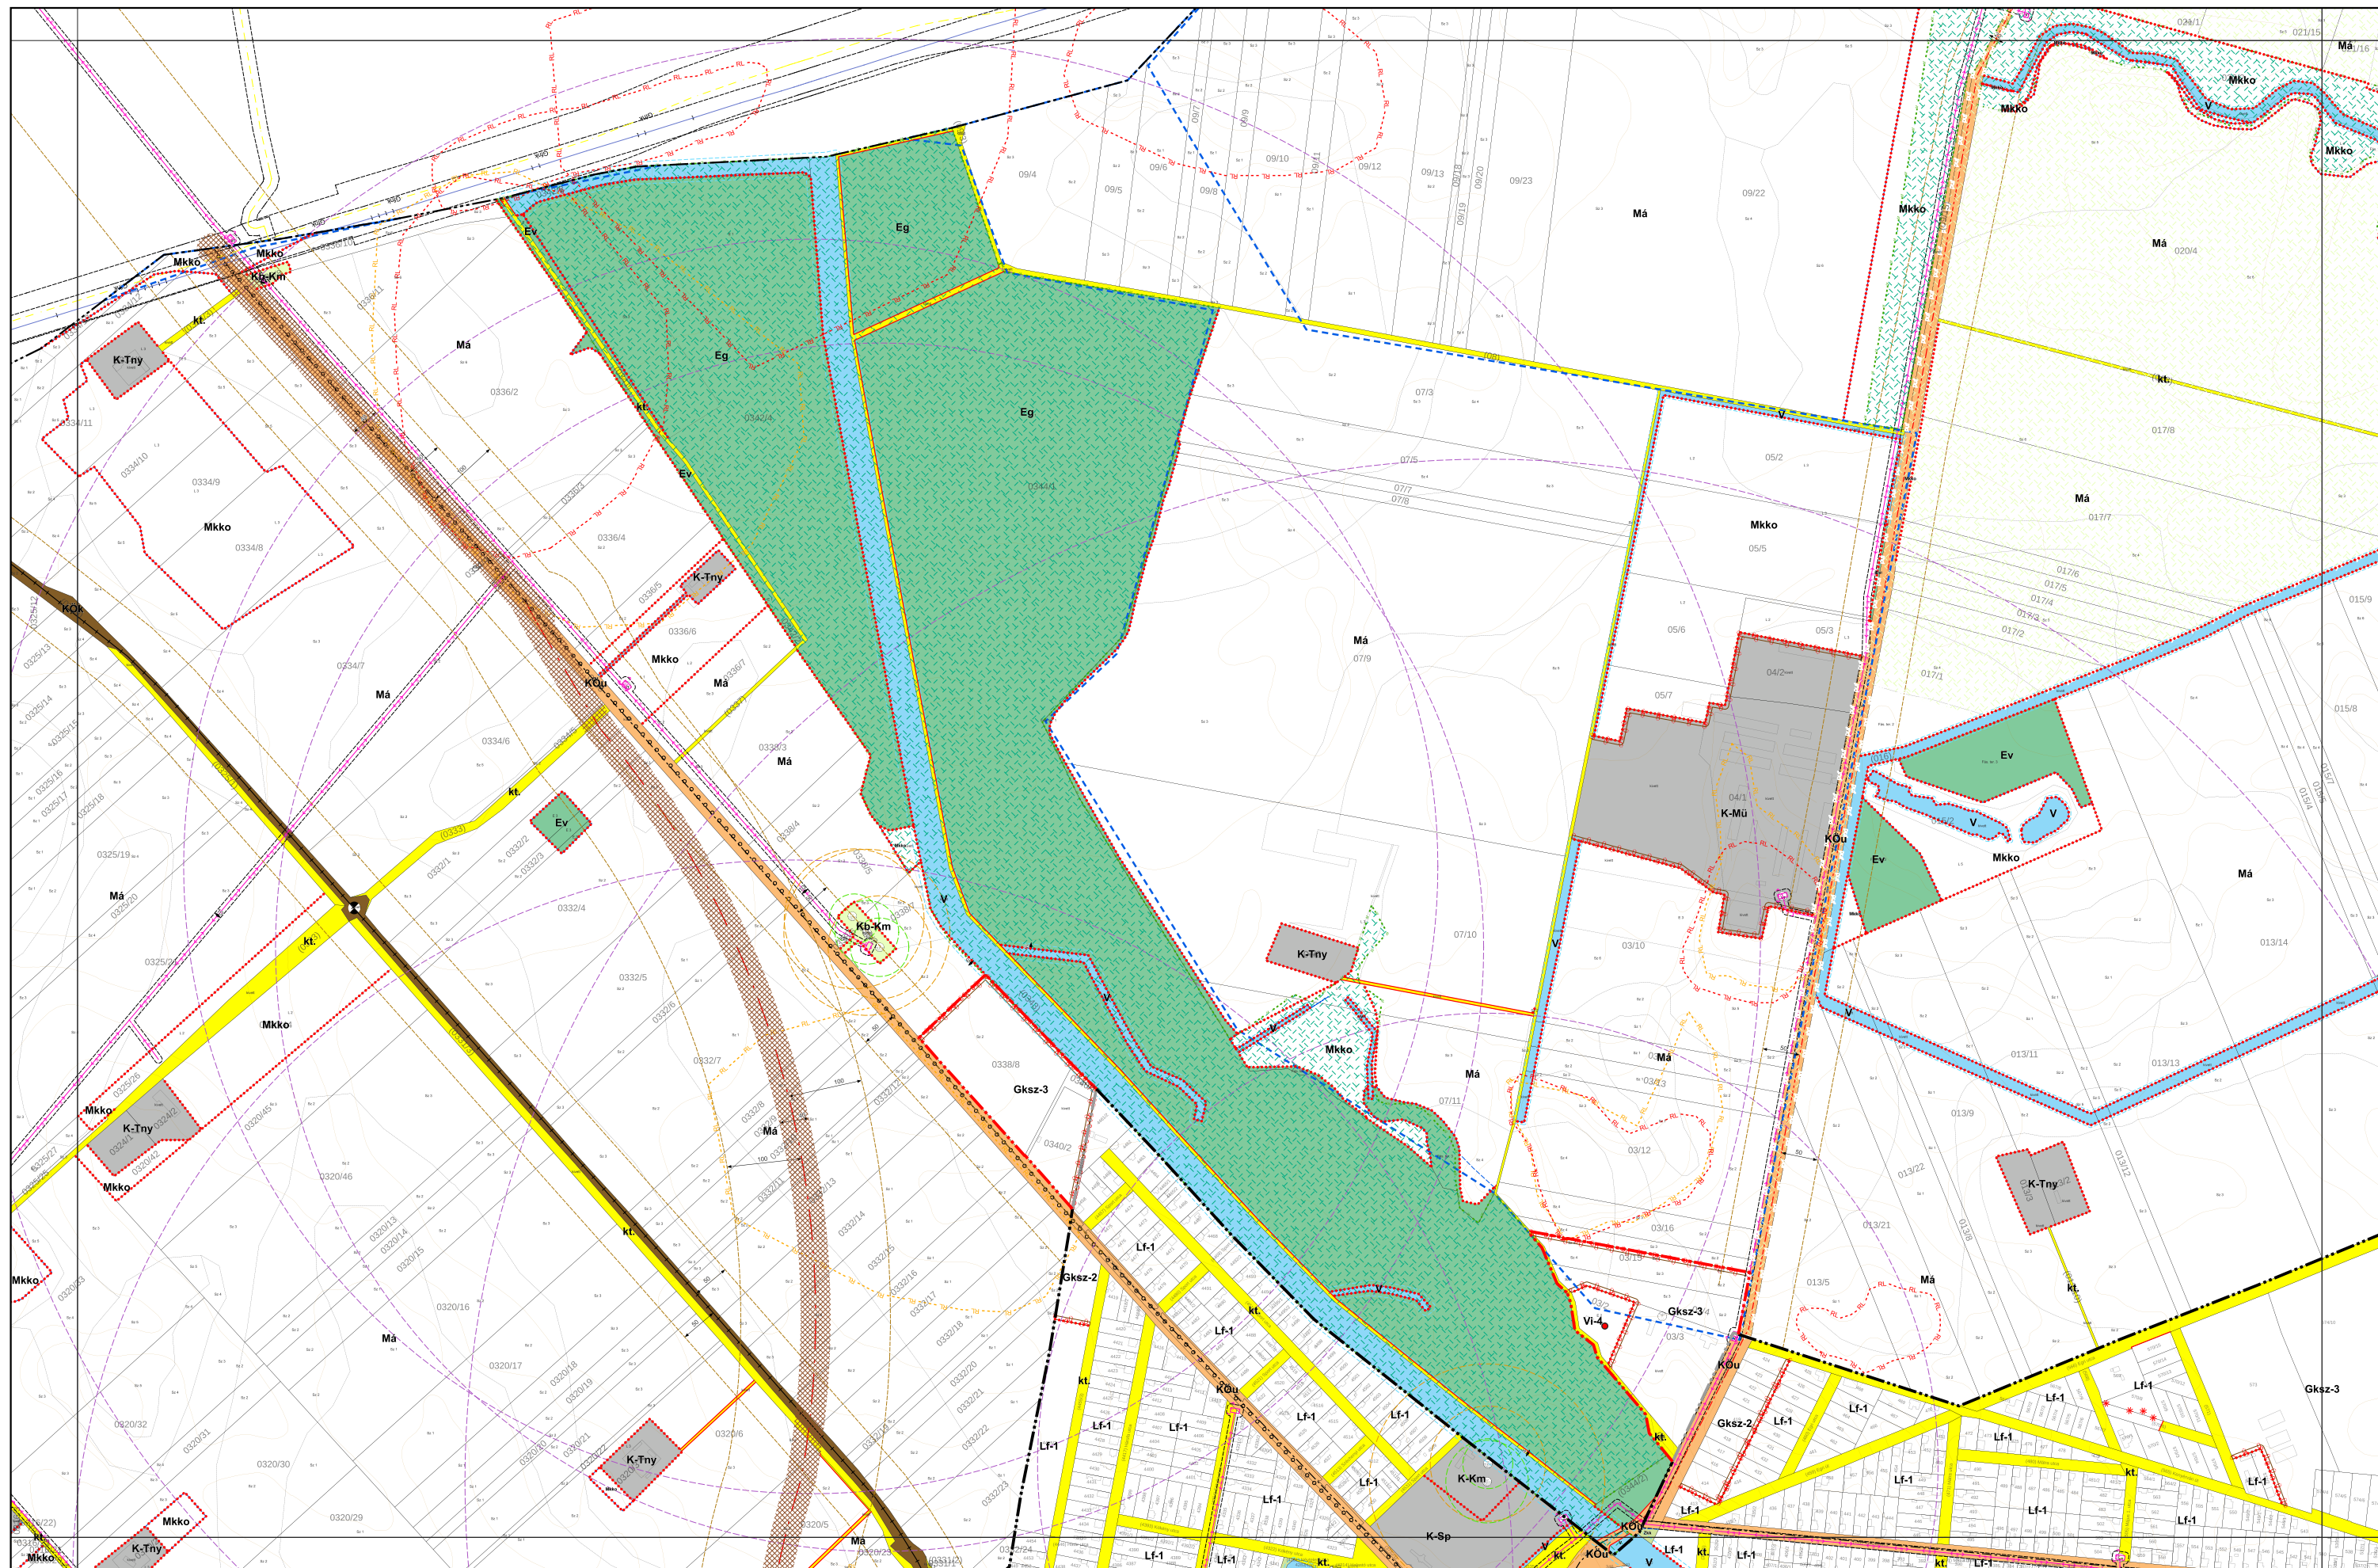

0 250 500 750 m

1. melléklet a 21/2022. (XII. 2.) önkormányzati rendelethez





KÉSZÜLT AZ ÁLLAMI ALAPADATOK FELHASZNÁLÁSÁVAL

JÁSZÁROKSZÁLLÁS VÁROS KÜLTERÜLETI SZABÁLYOZÁSI TERVE M = 1:8000

0 250 500 750 m

K05
K08 **K09** K10
K14



1. melléklet a 21/2022. (XII. 2.) önkormányzati rendelethez

