


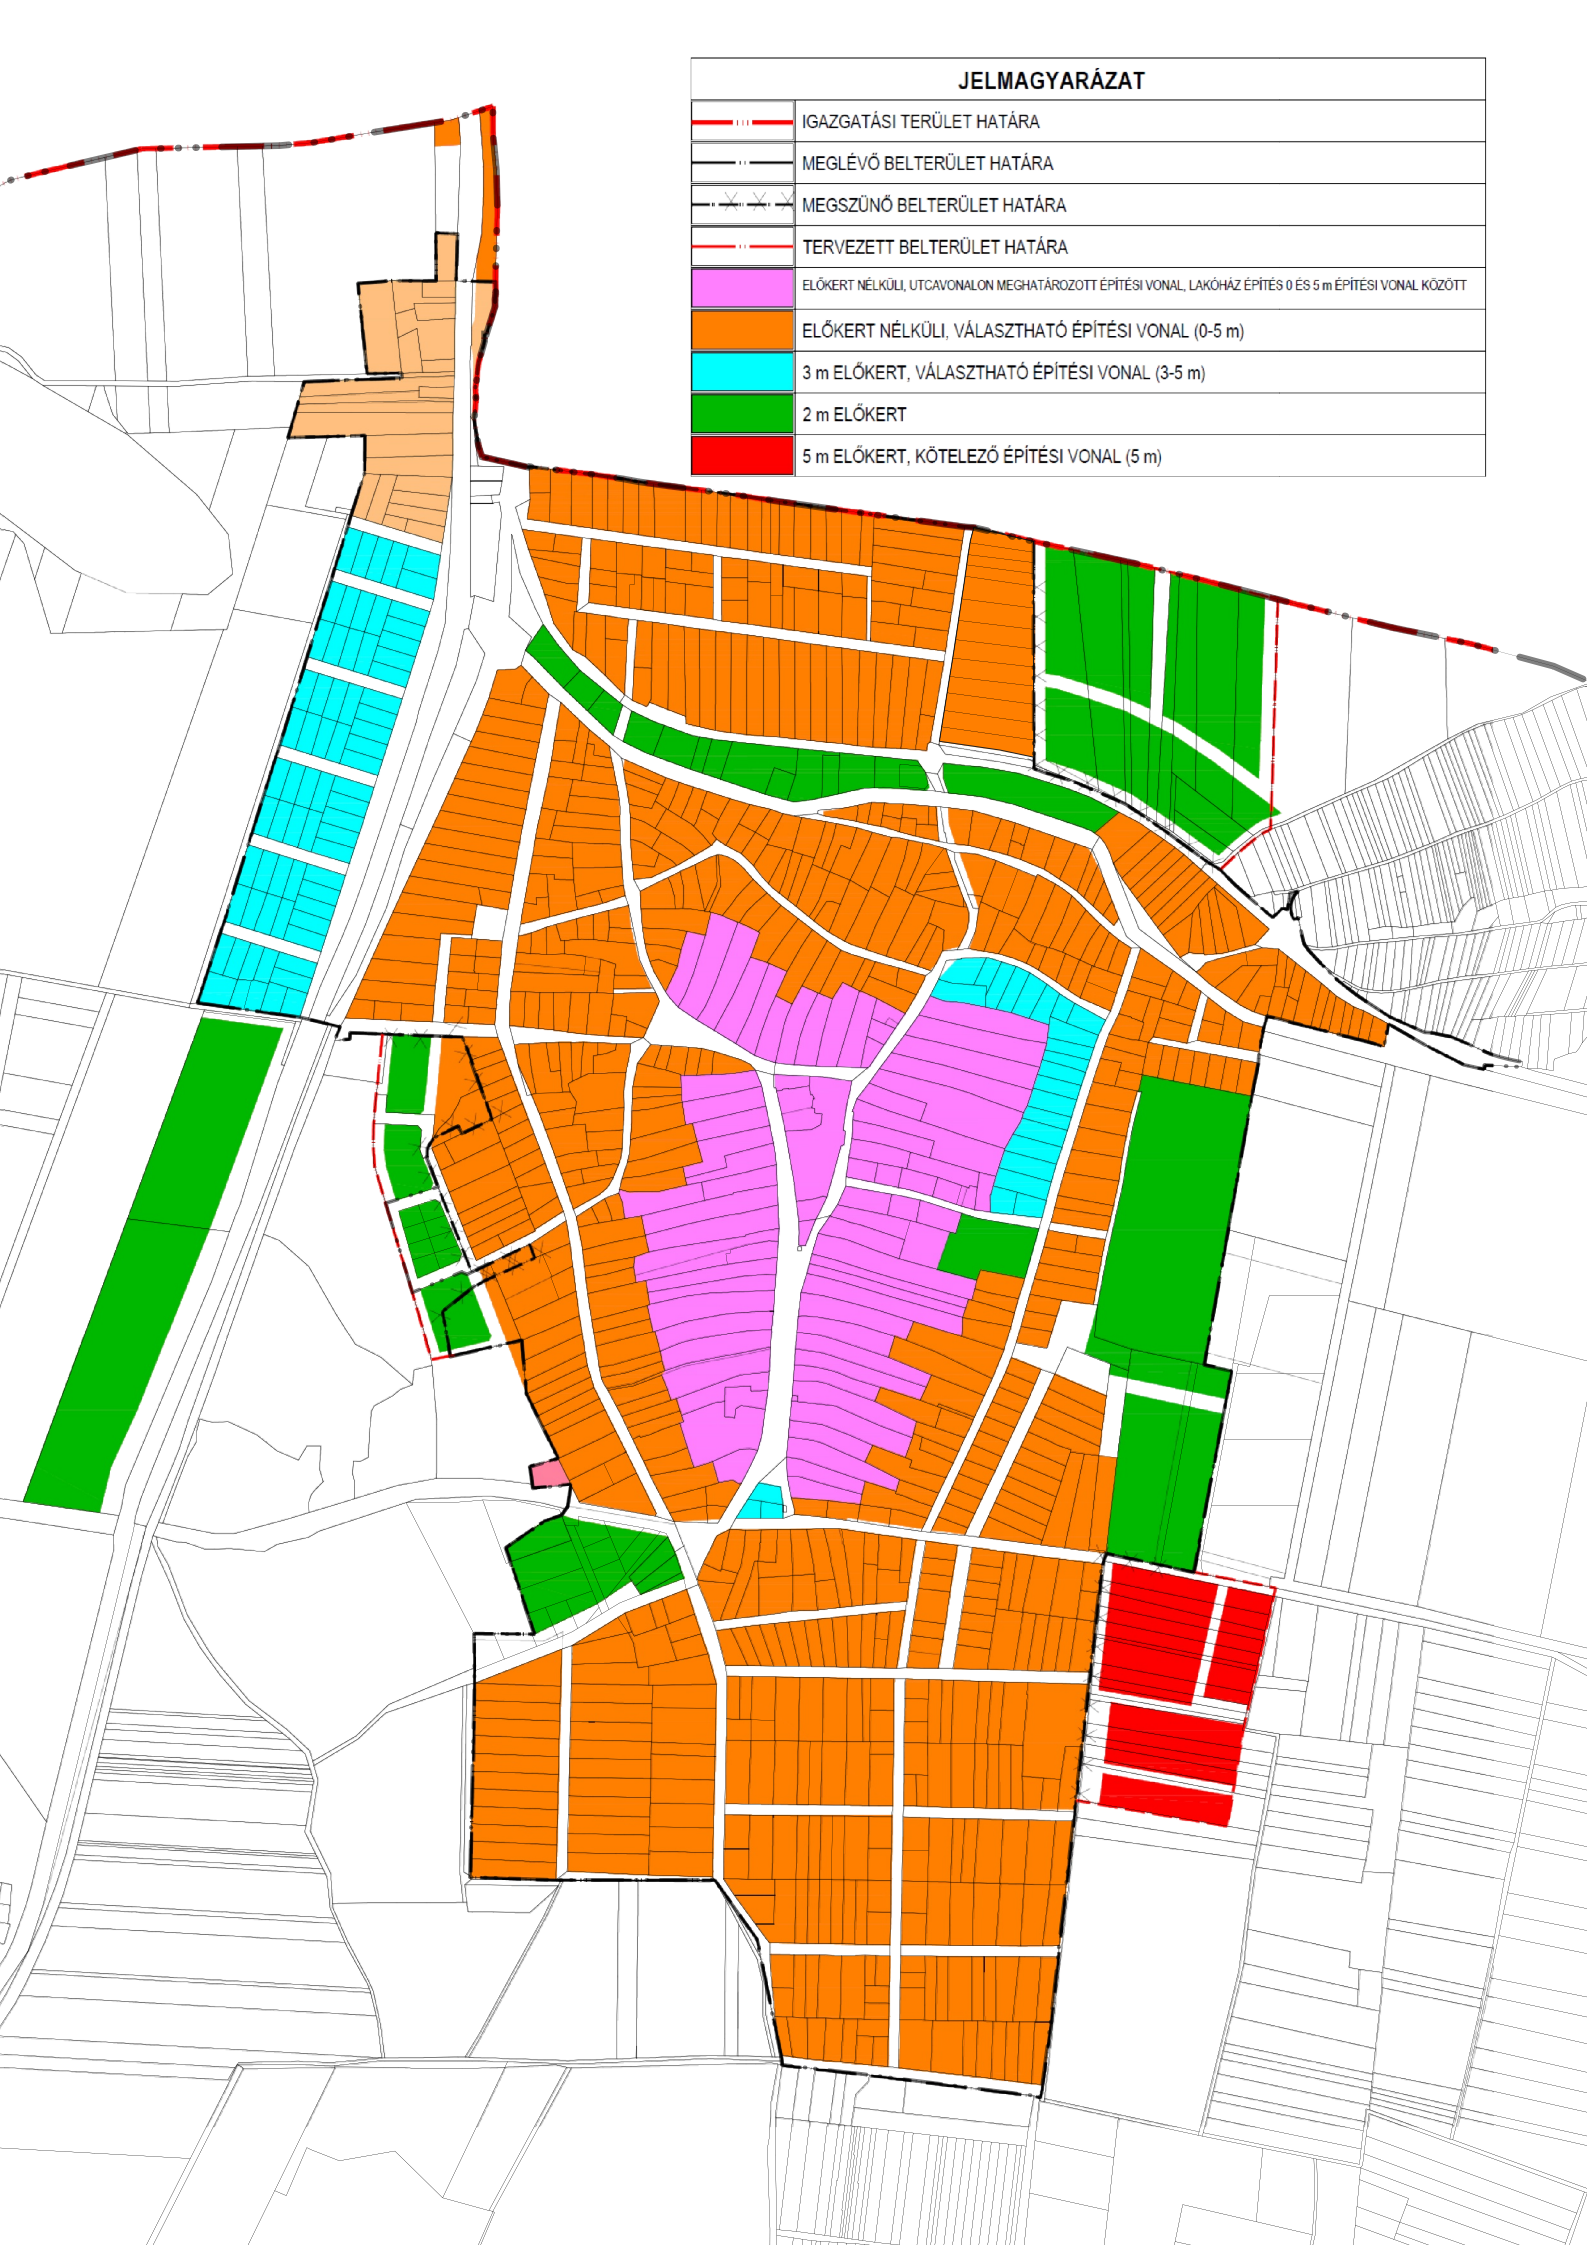

JELMAGYARÁZAT	
	IGAZGATÁSI TERÜLET HATÁRA
	MEGLÉVŐ BELTERÜLET HATÁRA
	MEGSZÜNŐ BELTERÜLET HATÁRA
	TERVEZETT BELTERÜLET HATÁRA
	ELŐKERT NÉLKÜLI, UTCAVONALON MEGHATÁROZOTT ÉPÍTÉSI VONAL, LAKÓHÁZ ÉPÍTÉS 0 ÉS 5 m ÉPÍTÉSI VONAL KÖZÖTT
	ELŐKERT NÉLKÜLI, VÁLASZTHATÓ ÉPÍTÉSI VONAL (0-5 m)
	3 m ELŐKERT, VÁLASZTHATÓ ÉPÍTÉSI VONAL (3-5 m)
	2 m ELŐKERT
	5 m ELŐKERT, KÖTELEZŐ ÉPÍTÉSI VONAL (5 m)