

Hevesvezekény község településszerkezeti tervének részbeni módosításának jóváhagyása

Hevesvezekény Községi Önkormányzat Képviselő-testülete a Magyarország helyi önkormányzatairól szóló 2011. évi CLXXXIX. törvény 13.§ (1) bekezdés 1. pontja, a magyar építészetéről szóló 2023. évi C. törvény 22.§ (1) bekezdése, valamint a településtervek tartalmáról, elkészítésének és elfogadásának rendjéről, valamint egyes településrendezési sajátos jogintézményekről szóló 419/2021. (VII.15.) Kormányrendelet 59.§ (1) bekezdés d) pontja alapján

1. a Hevesvezekény község településszerkezeti tervének jóváhagyásáról szóló 57/2005. (VI.29.) sz. határozatának részét képező, „TRT_01” jelű „Településszerkezeti terv” megnevezésű tervlapját a „Tervezési terület” vonallal határolt terület tekintetében a „Tm-1T” jelű tervlapon ábrázolt részletekre módosítja. A „Tm-1T” jelű településszerkezeti tervlap jelen határozat 1. mellékletét képezi.
2. a Hevesvezekény község településszerkezeti tervének jóváhagyásáról szóló 57/2005. (VI.29.) számú határozatának részét képező „A Településszerkezeti Terv Leírása” III. Fejezetének 17. Beépítésre szánt területek pontja a következő alponttal egészül ki:
„Különleges beépítésre szánt területek:
- Mezőgazdasági üzemi terület – jele: K/mű”


Felelős: Lászka Kristóf polgármester

Határidő: azonnal

Hevesvezekény, 2026.....

Lászka Kristóf
polgármester

1. melléklet a(z) .../2026. (.....) sz. K.t. határozathoz

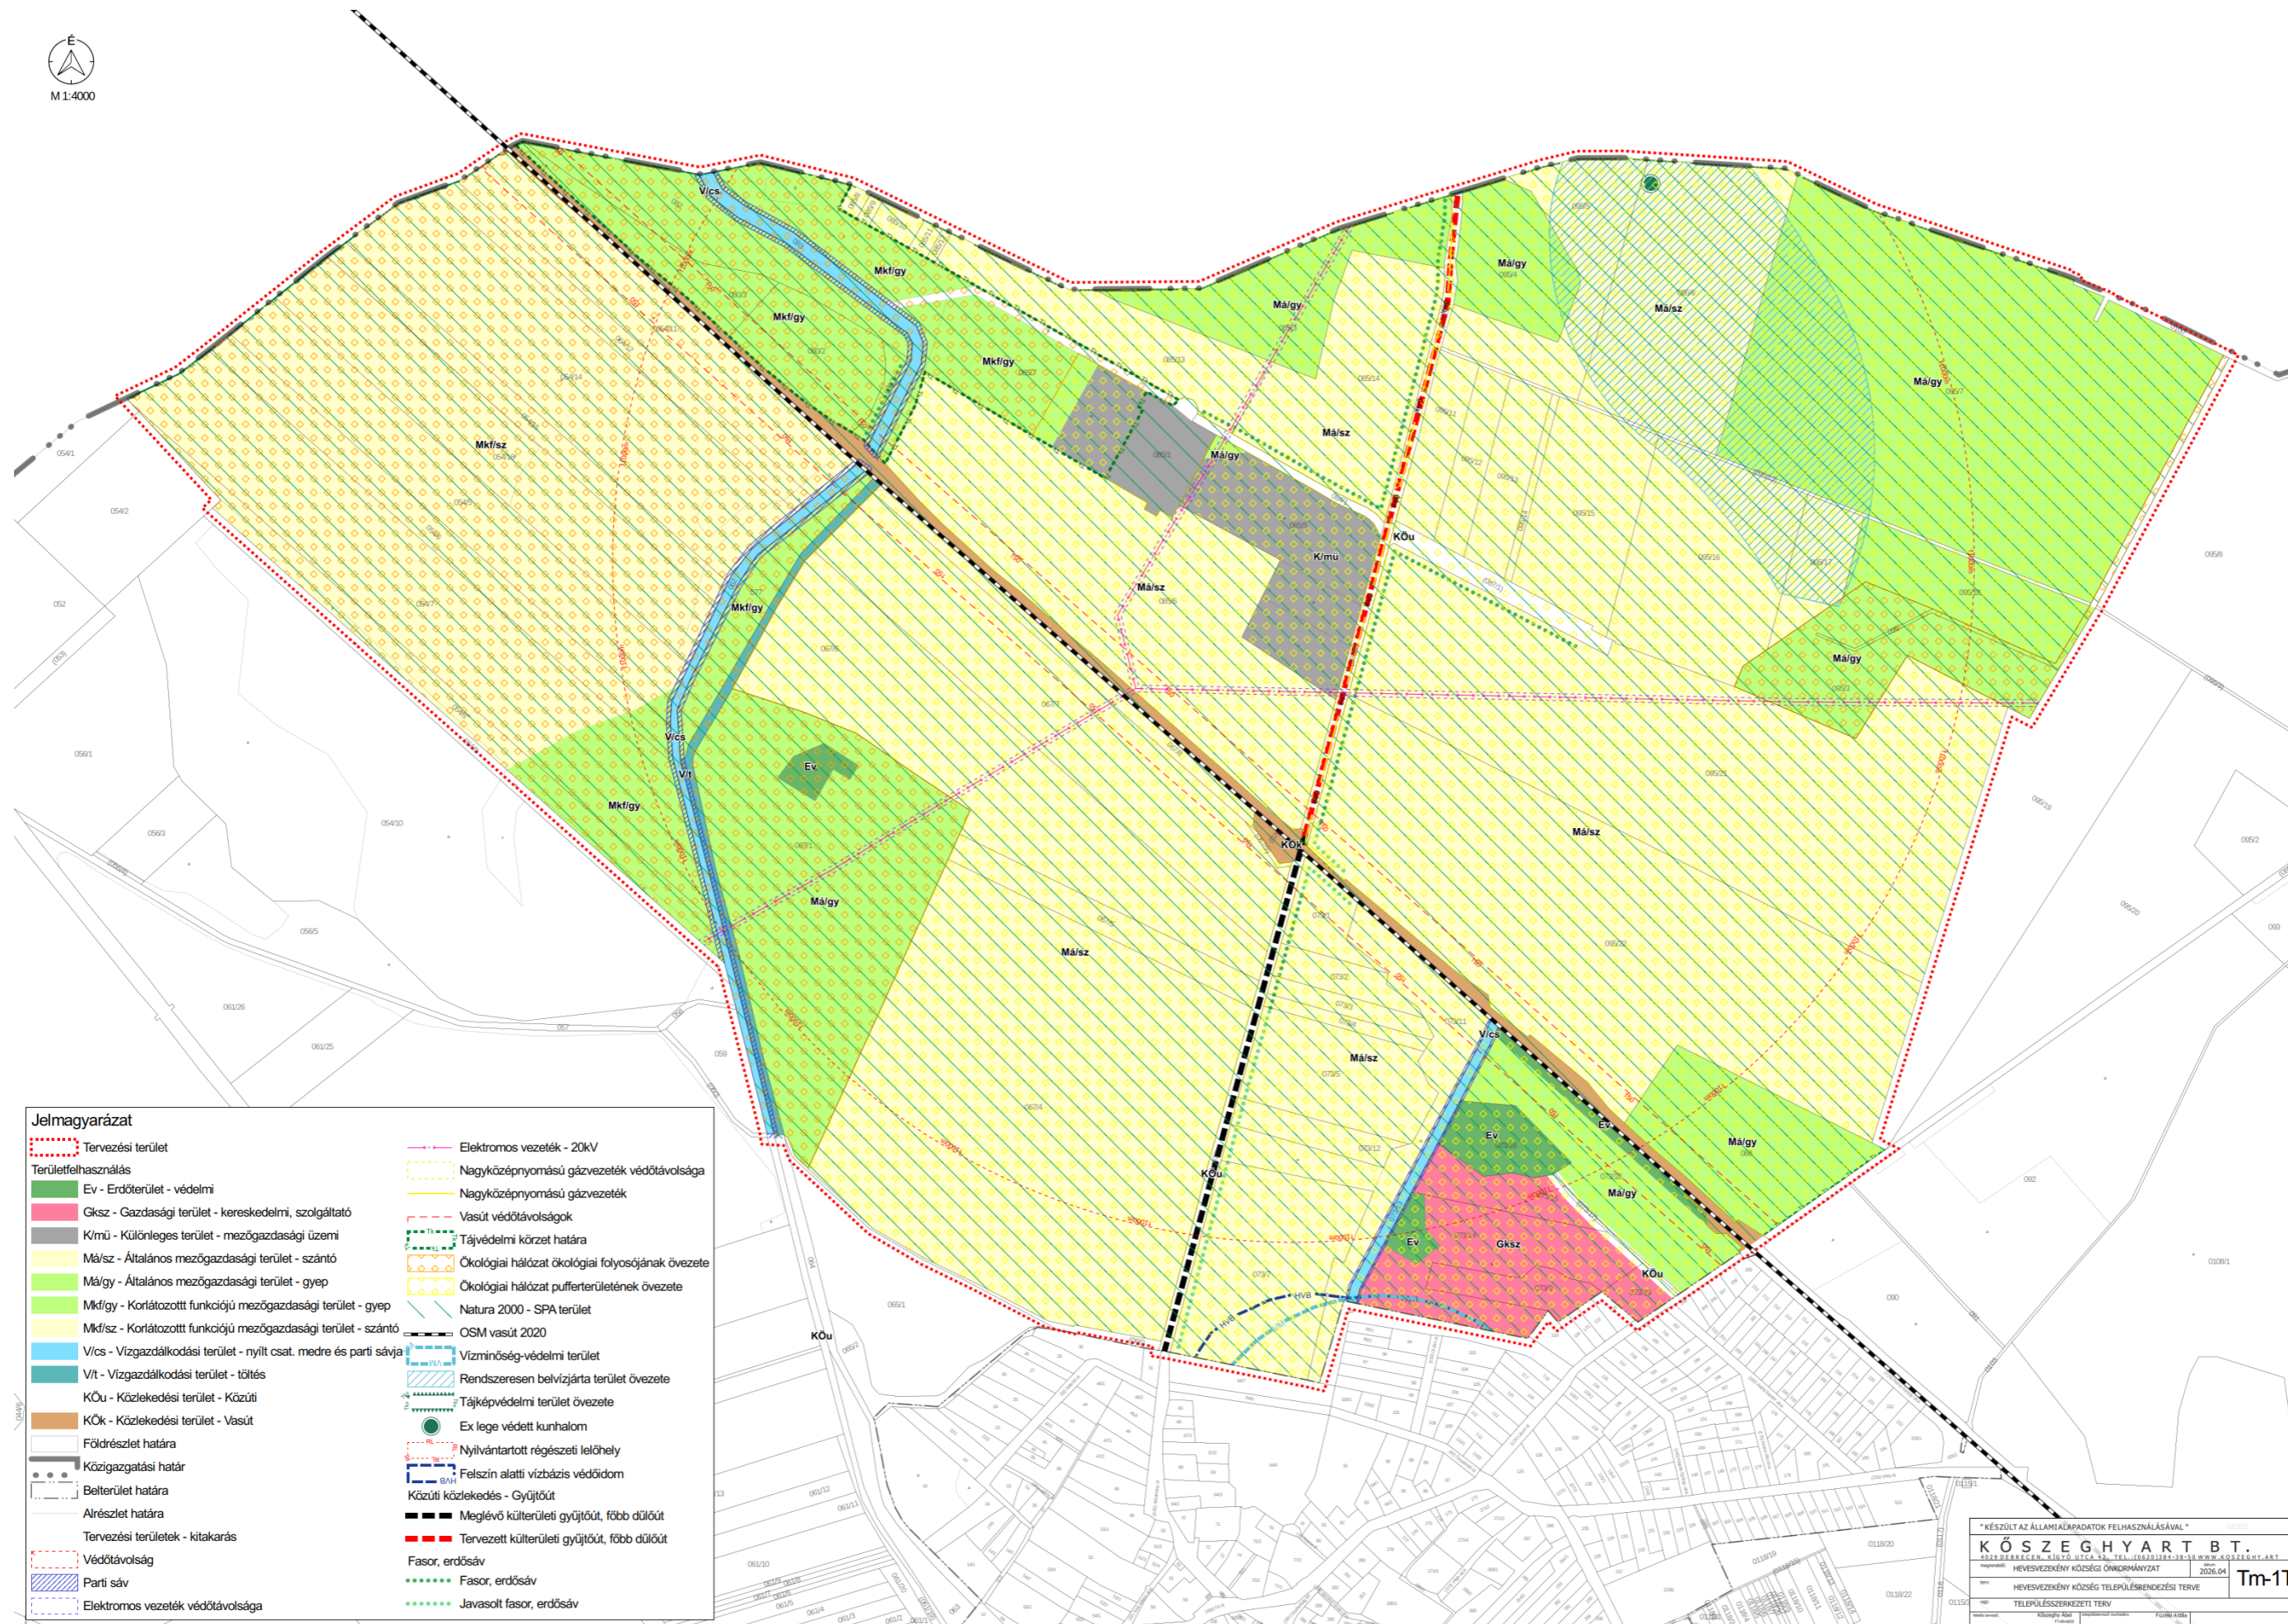

Jelmagyarázat

<ul style="list-style-type: none"> Tervezési terület Területfelhasználás Ev - Erdőterület - védelmi Gksz - Gazdasági terület - kereskedelmi, szolgáltató Kfmü - Különleges terület - mezőgazdasági üzemi Má/sz - Általános mezőgazdasági terület - szántó Mál/gy - Általános mezőgazdasági terület - gyepl Mkf/gy - Korlátozott funkciójú mezőgazdasági terület - gyepl Mkf/sz - Korlátozott funkciójú mezőgazdasági terület - szántó Vics - Vizgzdálkodási terület - nyílt csat. medre és parti sávja Vlt - Vizgzdálkodási terület - töltés KÖu - Közlekedési terület - Közúti KÖk - Közlekedési terület - Vasút Földrészlet határa Közigazgatási határ Belterület határa Alrészlet határa Tervezési területek - kitarakás Védőtávolság Parti sáv Elektromos vezeték védőtávolsága 	<ul style="list-style-type: none"> Elektromos vezeték - 20kV Nagyközépnymású gázvezeték védőtávolsága Nagyközépnymású gázvezeték Vasút védőtávolságok Tájvédelmi körzet határa Ökológiai hálózat ökológiai folyosójának övezete Ökológiai hálózat pufferterületének övezete Natura 2000 - SPA terület OSM vasút 2020 Vízminőség-védelmi terület Rendszeresen belvízjárta terület övezete Tájképvédelmi terület övezete Ex lege védett kunhalom Nyilvántartott régészeti lelőhely Felszín alatti vízbázis védőidom Közúti közlekedés - Gyűjtőút Meglévő külterületi gyűjtőút, főbb dűlőút Tervezett külterületi gyűjtőút, főbb dűlőút Fasor, erdőszáv Javasolt fasor, erdőszáv
--	---

* KÉSZÜLT AZ ÁLLAMI ADATOK FELHASZNÁLÁSÁVAL *

KÖSZEGHYART B.T.
 4029 DEBRECEN, KÖLŐDŐ UTCA 32., TEL.: 06301184-38-50 WWW.KOSZEGHYART.BT

HEVESVEZÉKENY KÖZSÉGI ÖNÁLLMÁNYZAT
 HEVESVEZÉKENY KÖZSÉGI TELEPÜLÉSRENDEZÉSI TERVE
 2026.04

Tm-1T

TELEPÜLÉSRENDEZÉSI TERV