


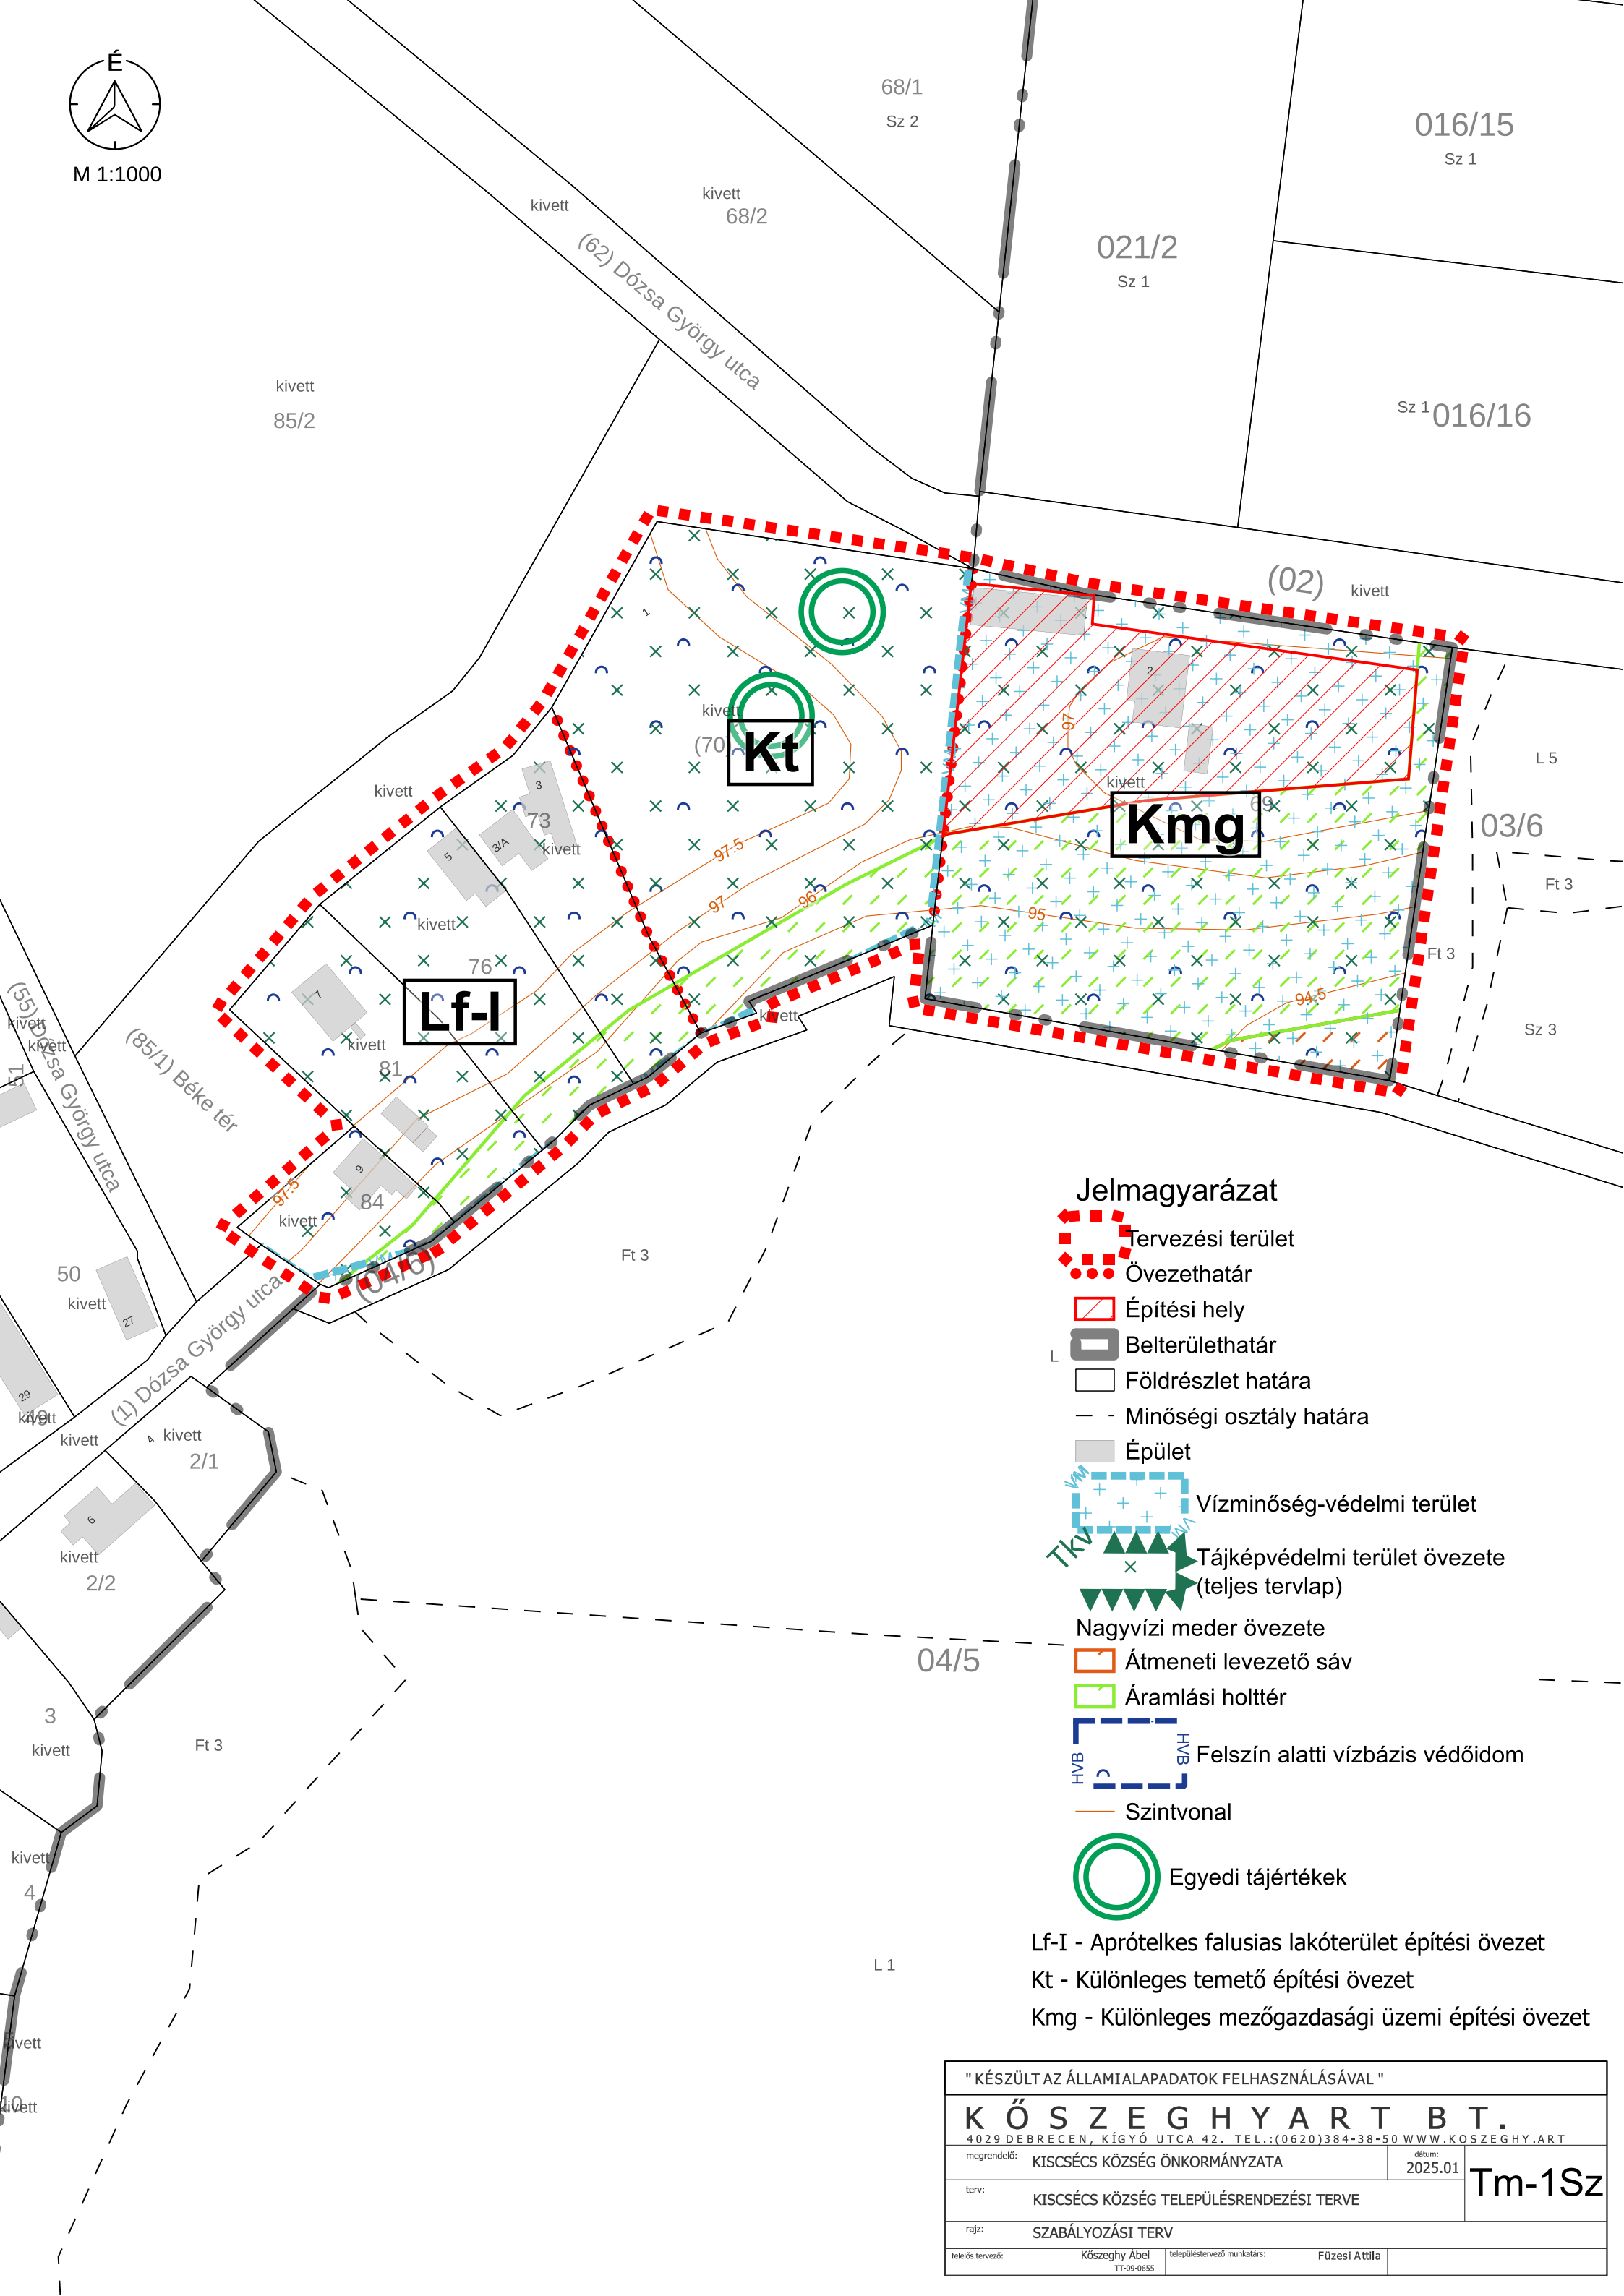

M 1:1000



Jelmagyarázat

- Tervezési terület
- Övezethatár
- Építési hely
- Belterülethatár
- Földrészlet határa
- Minőségi osztály határa
- Épület
- Vízminőség-védelmi terület
- Tájképvédelmi terület övezete (teljes tervlap)
- Nagyvízi meder övezete
- Átmeneti levezető sáv
- Áramlási holtter
- Felszín alatti vízbázis védőidom
- Szintvonal
- Egyedi tájértékek

Lf-I - Aprótelkes falusias lakóterület építési övezet

Kt - Különleges temető építési övezet

Kmg - Különleges mezőgazdasági üzemi építési övezet

" KÉSZÜLT AZ ÁLLAMIALAPADATOK FELHASZNÁLÁSÁVAL "		
K Ő S Z E G H Y A R T B T .		
4029 DEBRECEN, KÍGYÓ UTCA 42. TEL.: (0620)384-38-50 WWW.KOSZEGHY.ART		
megrendelő:	KISCSÉCS KÖZSÉG ÖNKORMÁNYZATA	dátum: 2025.01
terv:	KISCSÉCS KÖZSÉG TELEPÜLÉSRENDEZÉSI TERVE	
rajz:	SZABÁLYOZÁSI TERV	
felelős tervező:	Kőszeghy Ábel TT-09-0655	településtervező munkatárs: Füzesi Attila

Tm-1Sz