


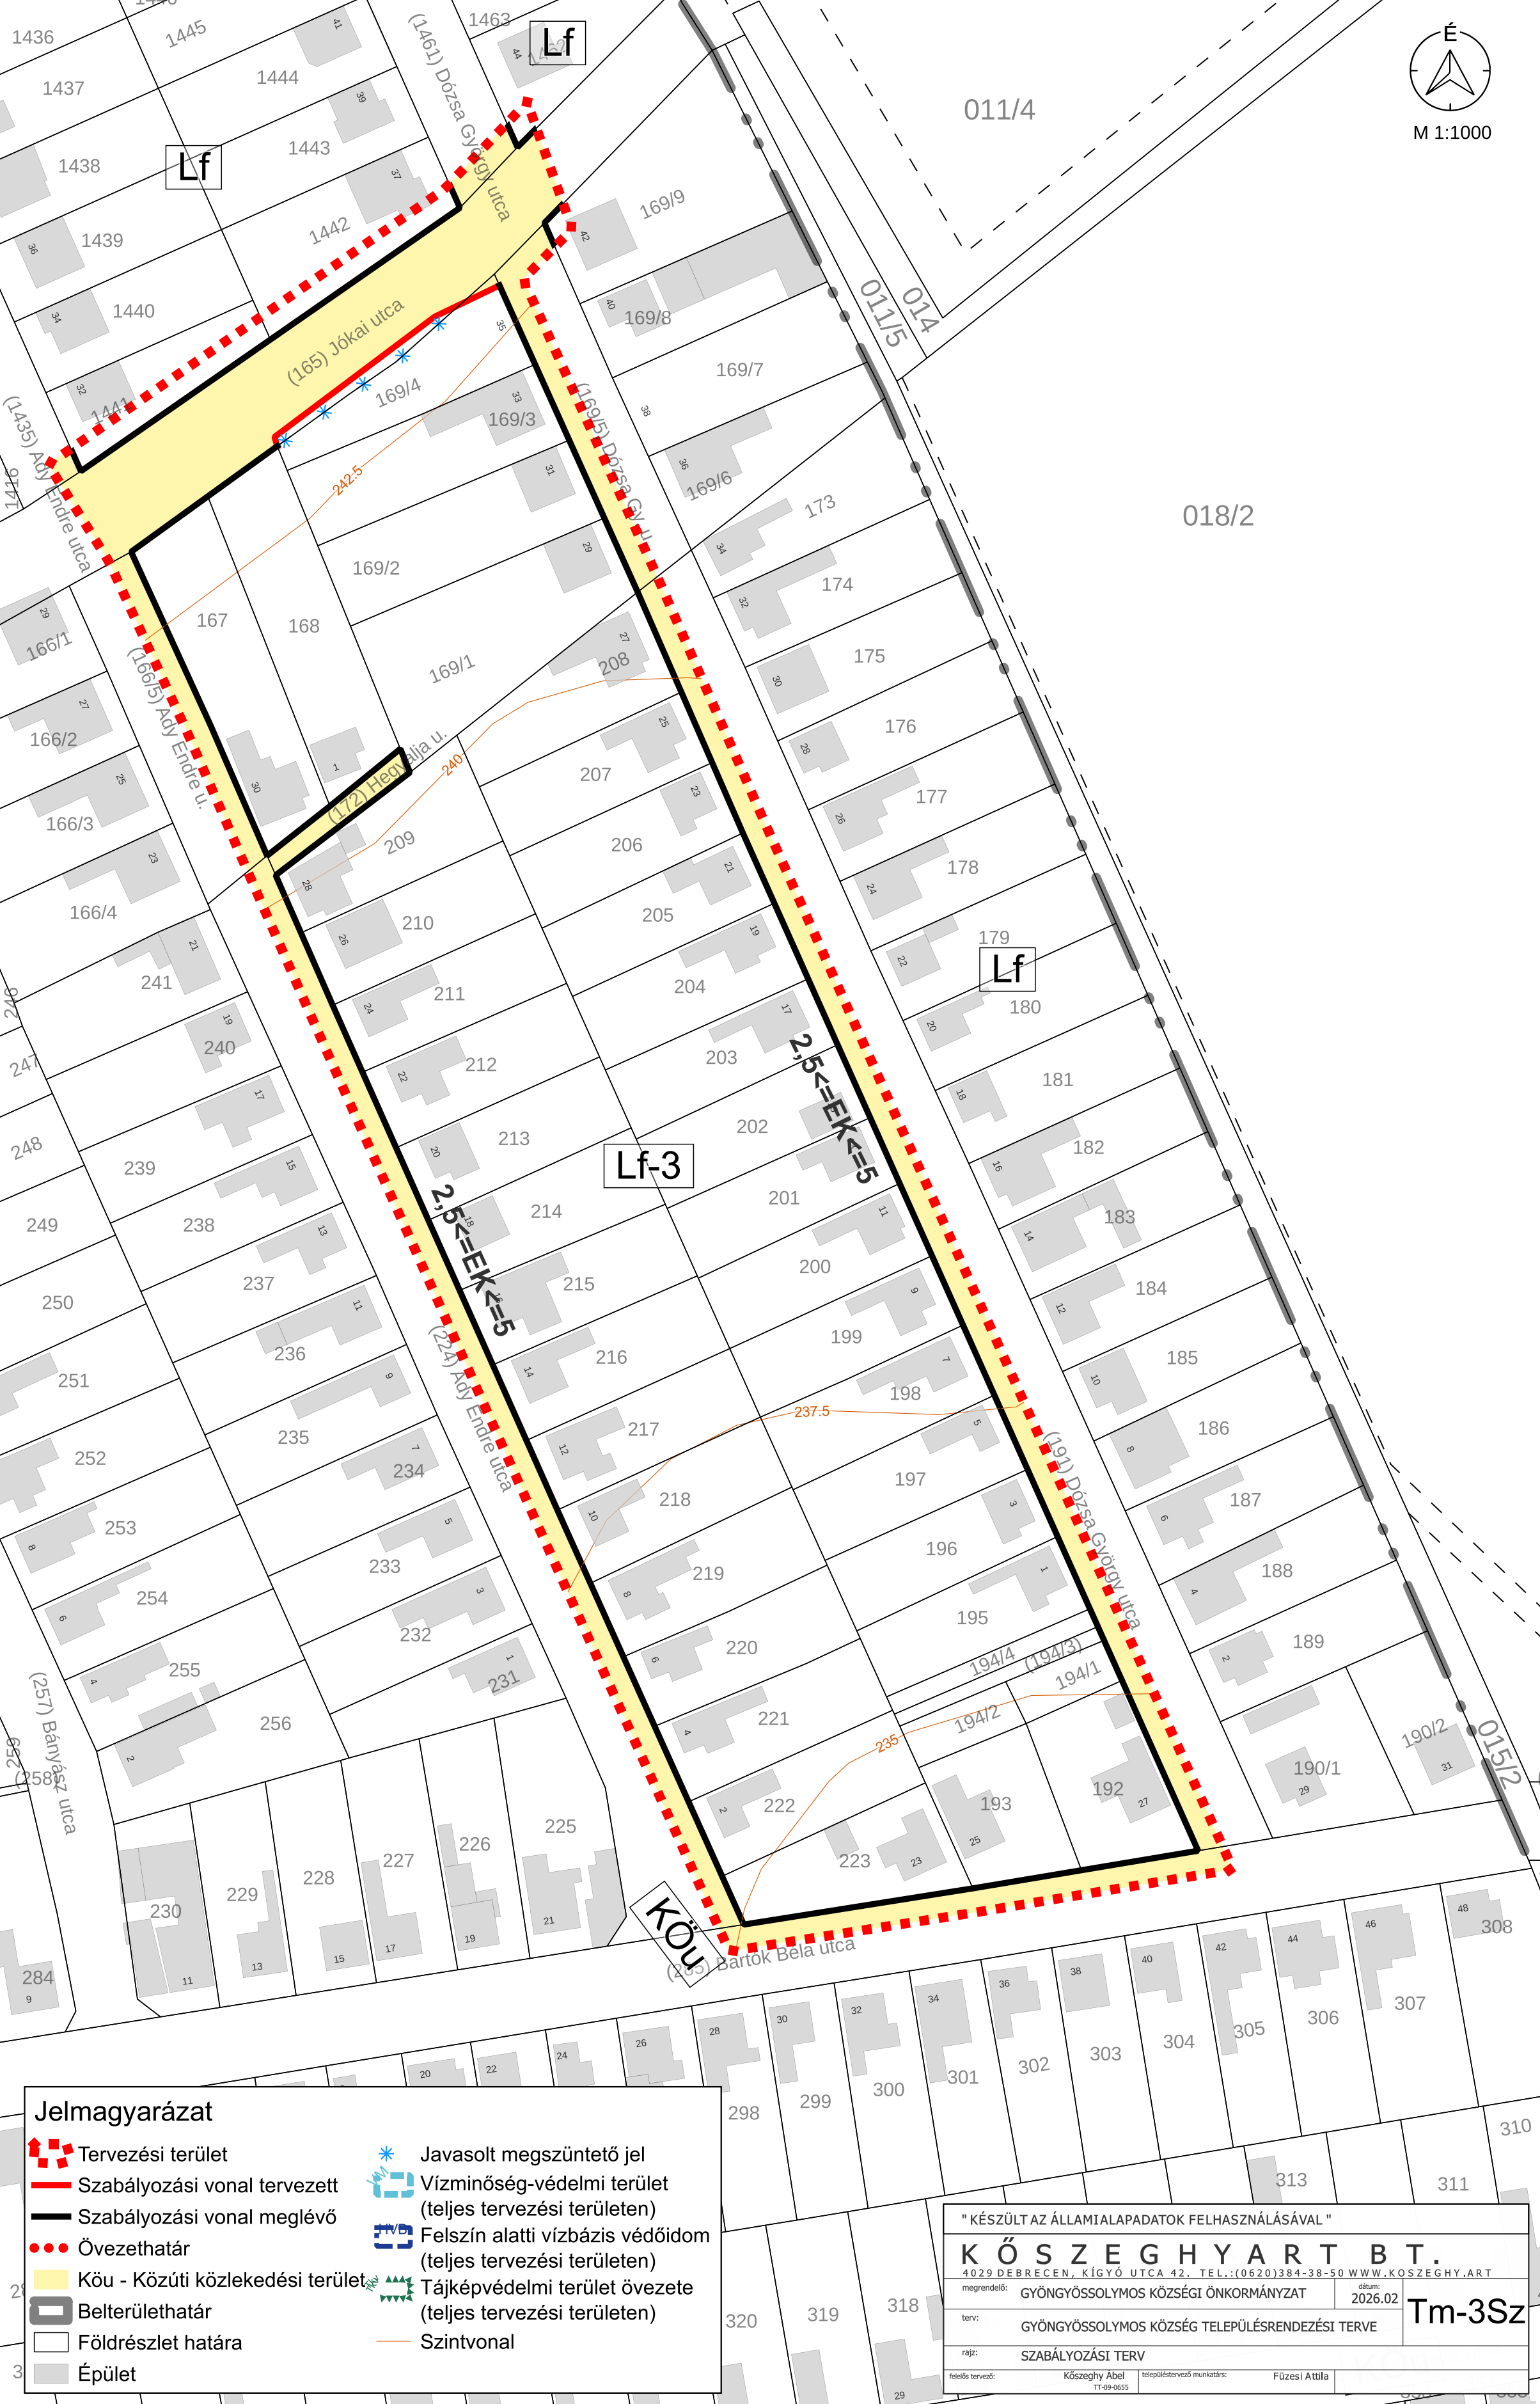

M 1:1000



Jelmagyarázat

- Tervezési terület
- Szabályozási vonal tervezett
- Szabályozási vonal meglévő
- Övezethatár
- Köu - Közúti közlekedési terület
- Belterülethatár
- Földrészlet határa
- Épület
- Javasolt megszüntető jel
- Vízminőség-védelmi terület
(teljes tervezési területen)
- Felszín alatti vízbázis védőidom
(teljes tervezési területen)
- Tájképvédelmi terület övezete
(teljes tervezési területen)
- Szintvonal

" KÉSZÜLT AZ ÁLLAMIALAPADATOK FELHASZNÁLÁSÁVAL "

K Ö S Z E G H Y A R T B T .

4029 DEBRECEN, KÍGYÓ UTCA 42. TEL.: (0620)384-38-50 WWW.KOSZEGHY.ART

megrendelő: GYÖNGYÖSSOLYOS KÖZSÉGI ÖNKORMÁNYZAT

dátum: 2026.02

terv: GYÖNGYÖSSOLYOS KÖZSÉG TELEPÜLÉSTERVEZÉSI TERVE

rajz: SZABÁLYOZÁSI TERV

felelős tervező: Kőszeghy Ábel

TT-09-0655

településtervező munkatárs: Füzesi Attila

Tm-3Sz