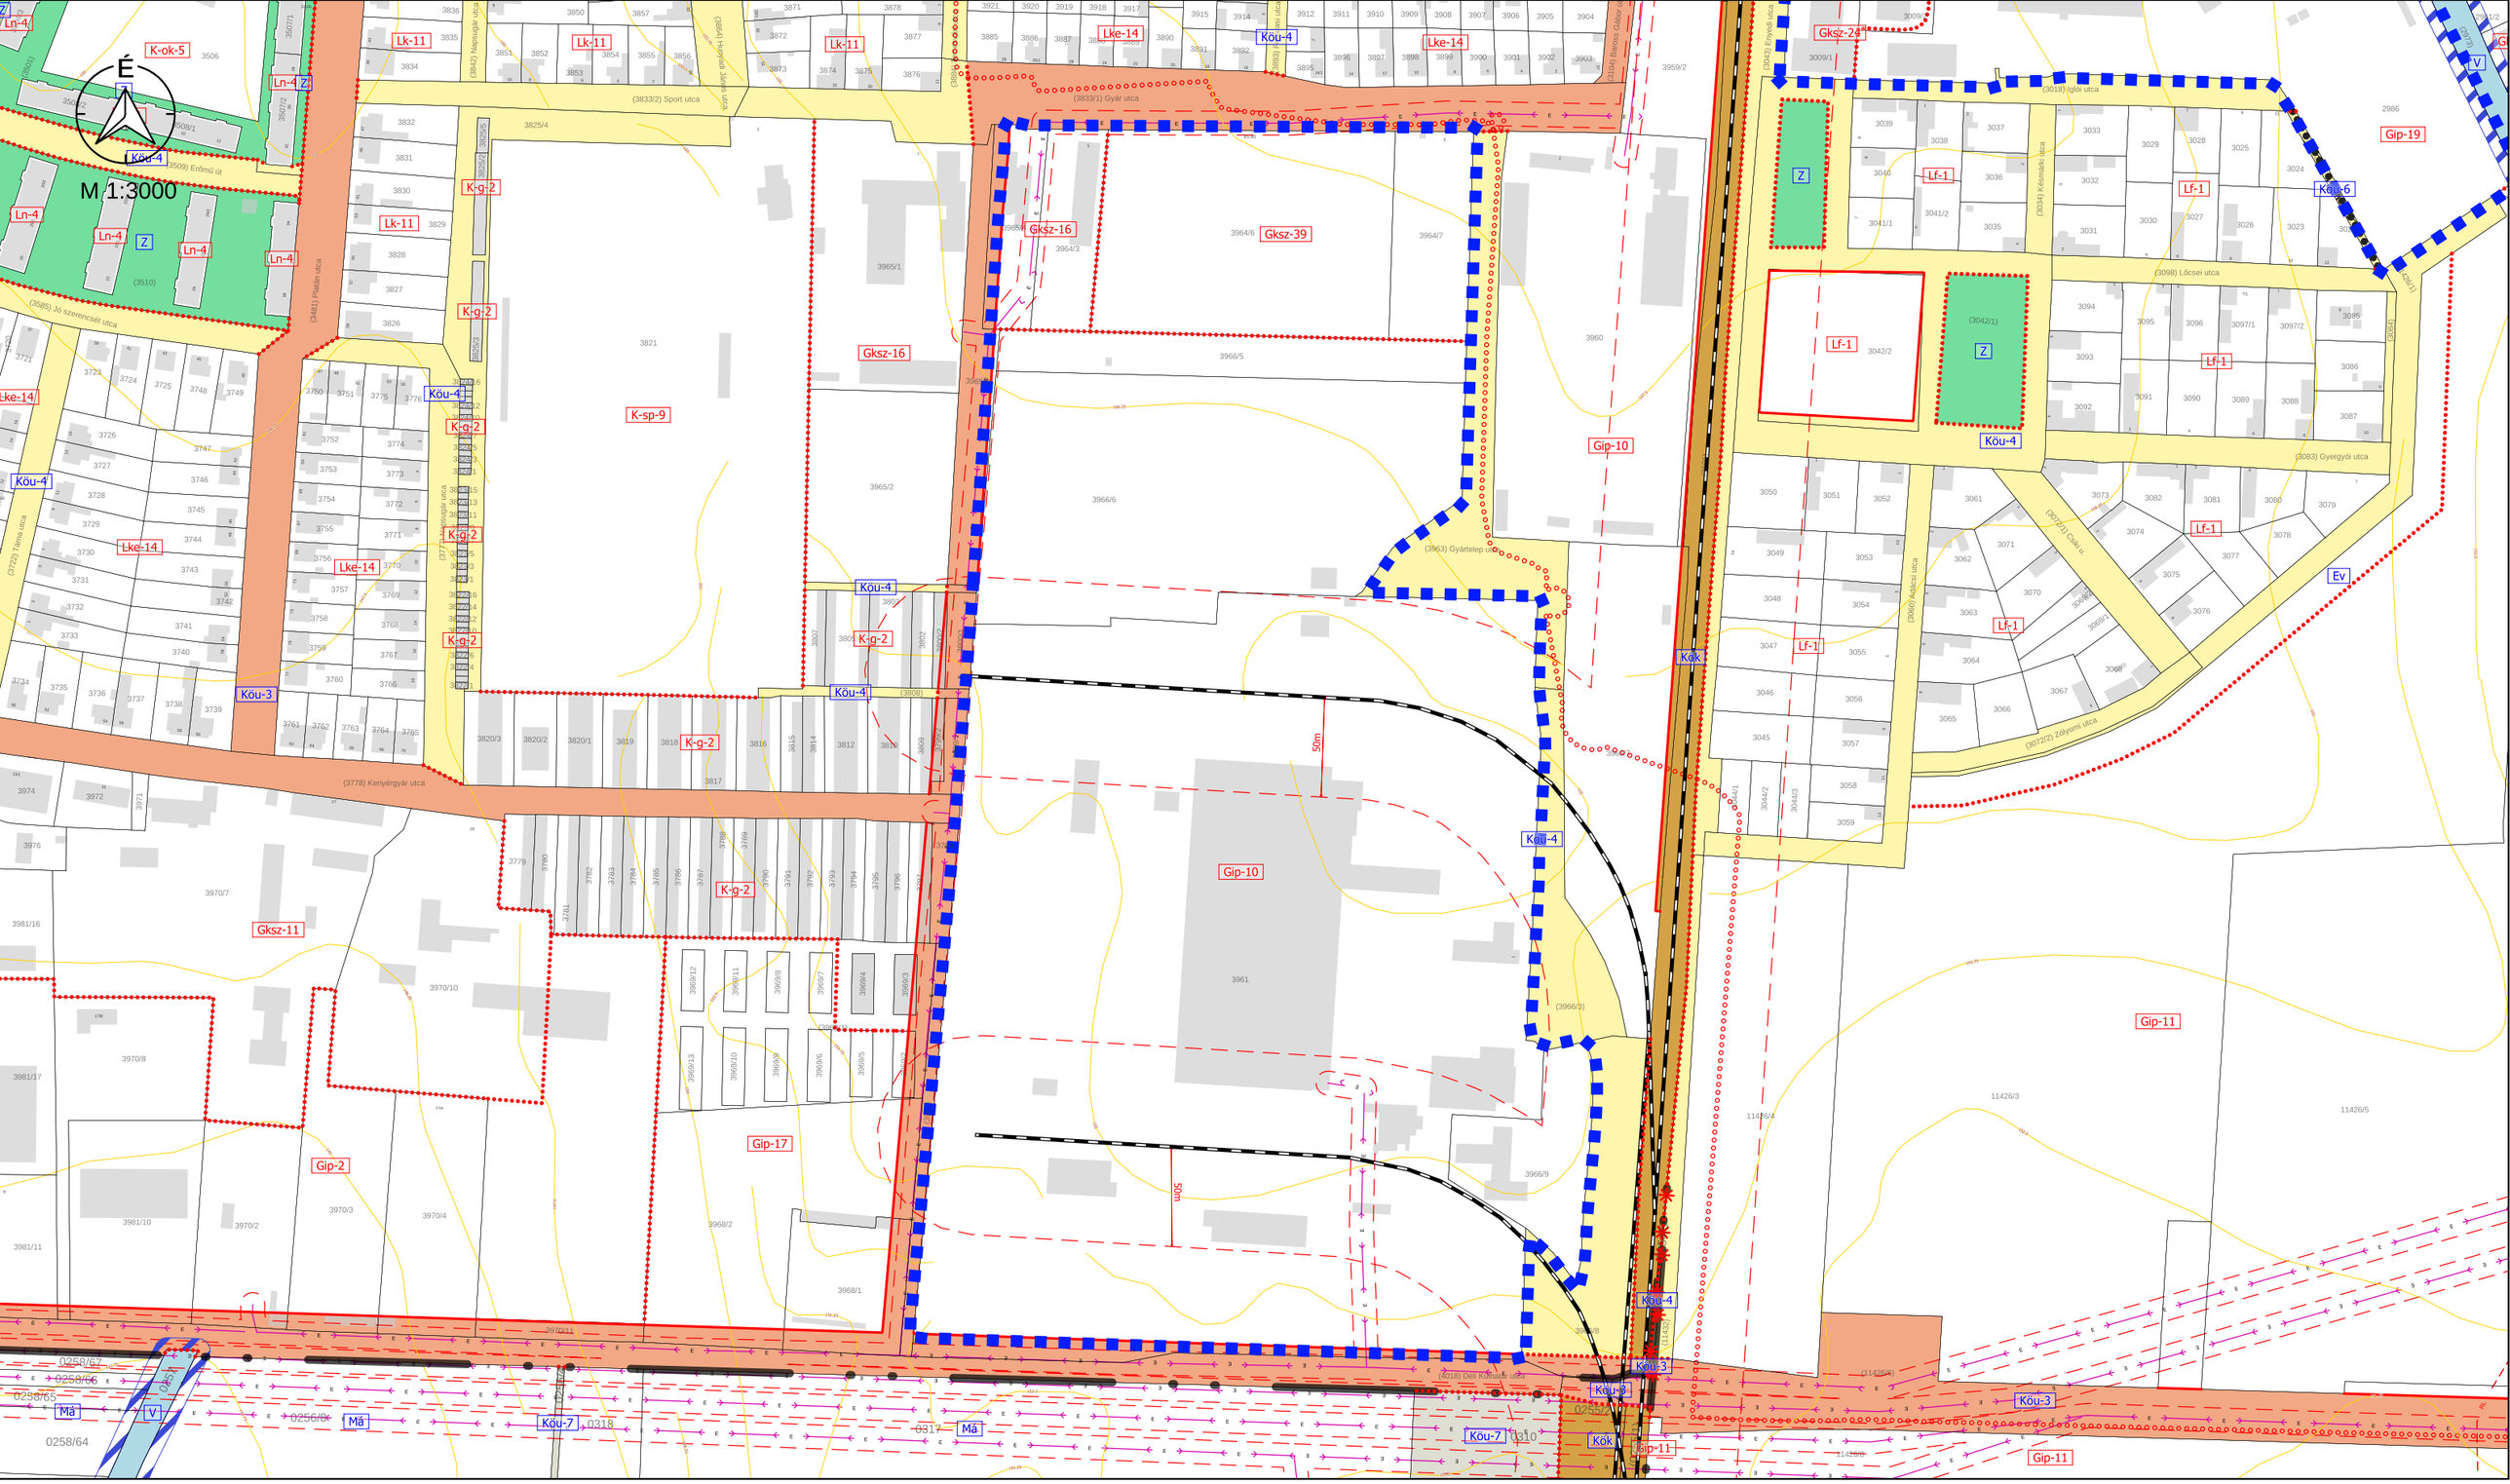


M 1:3000 - 2 TERVEZÉSI TERÜLET

Jelmagyarázat


Tervezési terület

"KÉSZÜLT AZ ÁLLAMIALAPADATOK FELHASZNÁLÁSÁVAL"

K Ő S Z E G H Y A R T B T.

4029 DEBRECEN, KÍGYÓ UTCA 42. TEL.:(0620)384-38-50 WWW.KOSZEGHY.ART

megrendelő:	GYÖNGYÖS VÁROSI ÖNKORMÁNYZAT	dátum: 2026.11	Tm-Sz1
terv:	GYÖNGYÖS VÁROS TELEPÜLÉSRENDEZÉSI TERVE		
rajz:	SZABÁLYOZÁSI TERVLAP - 2. TERVEZÉSI TERÜLET		
felelős tervező:	Kőszeghy Ábel TT-09-0655	településtervező munkatárs:	Füzesi Attila

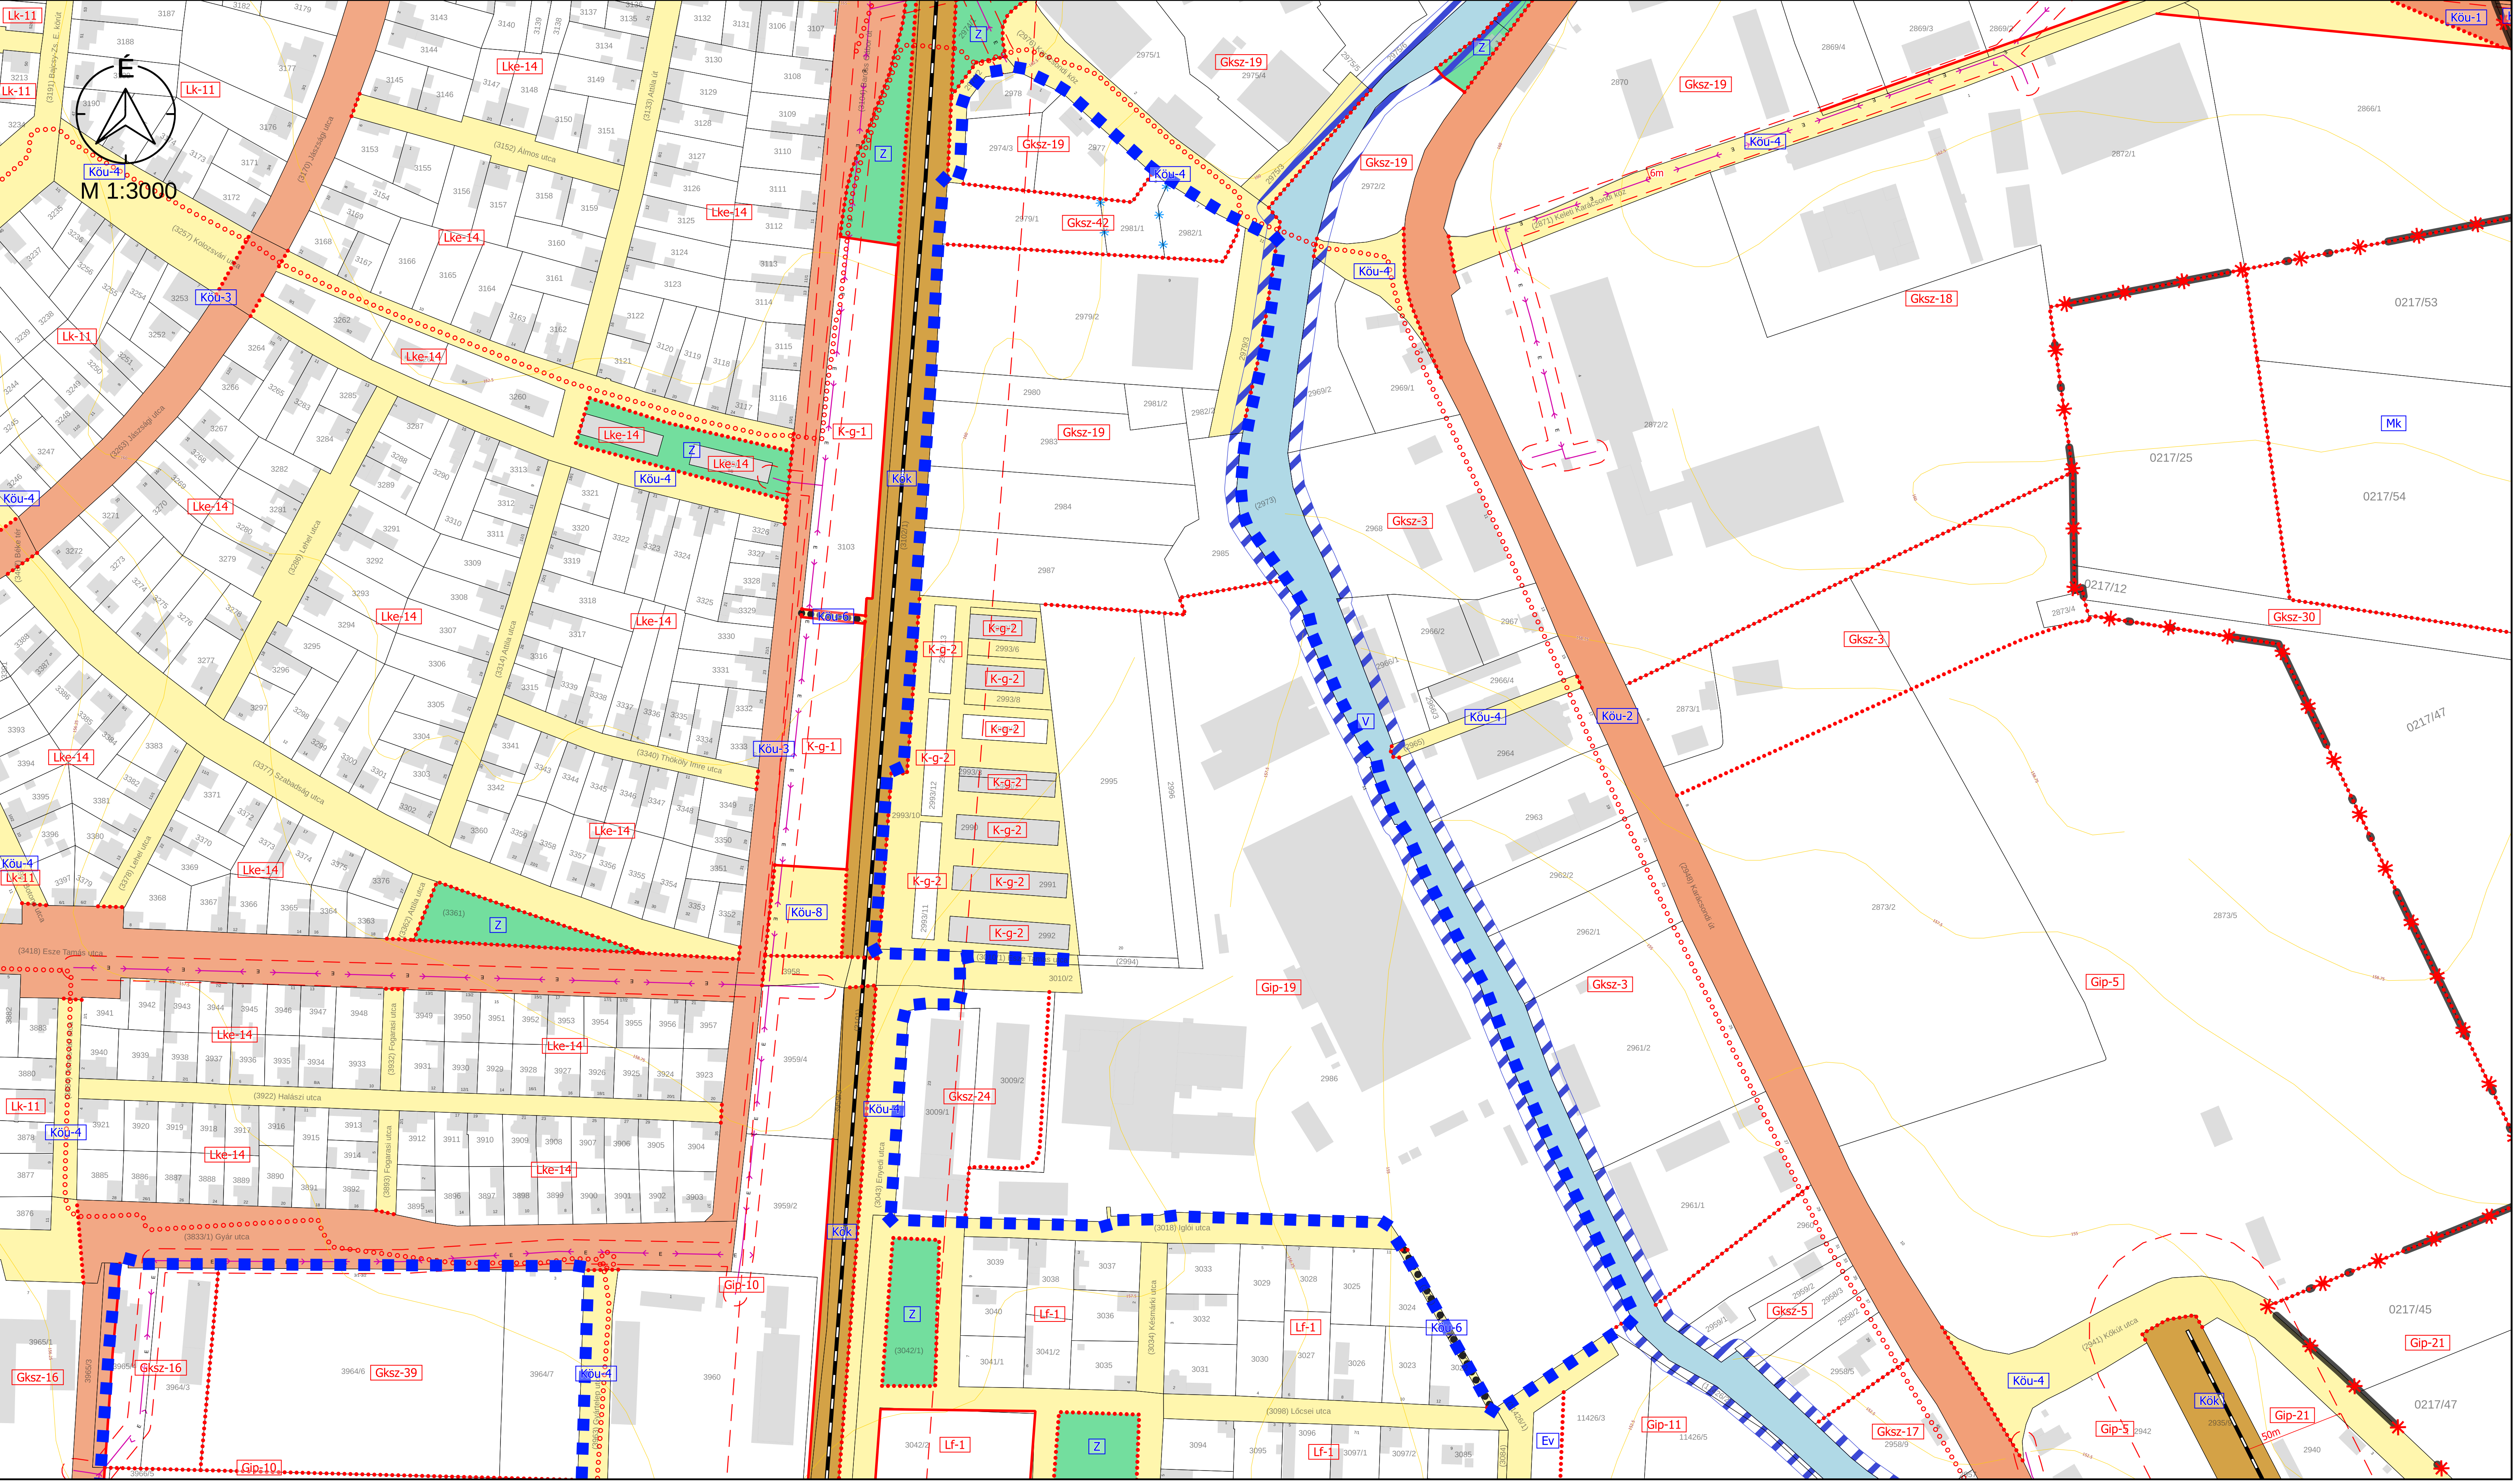

M 1:3000 - 1 TERVEZÉSI TERÜLET

Jelmagyarázat


Tervezési terület

" KÉSZÜLT AZ ÁLLAMI ALAPADATOK FELHASZNÁLÁSÁVAL "

K Ő S Z E G H Y A R T B T.

4029 DEBRECEN, KÍGYÓ UTCA 42. TEL.:(0620)384-38-50 WWW.KOSZEGHY.ART

megrendelő:	GYÖNGYÖS VÁROSI ÖNKORMÁNYZAT	dátum: 2026.11	Tm-Sz2
terv:	GYÖNGYÖS VÁROS TELEPÜLÉSRENDEZÉSI TERVE		
rajz:	SZABÁLYOZÁSI TERVLAP - 1. TERVEZÉSI TERÜLET		
felelős tervező:	Kőszeghy Ábel TT-09-0655	településtervező munkatárs:	Füzesi Attila

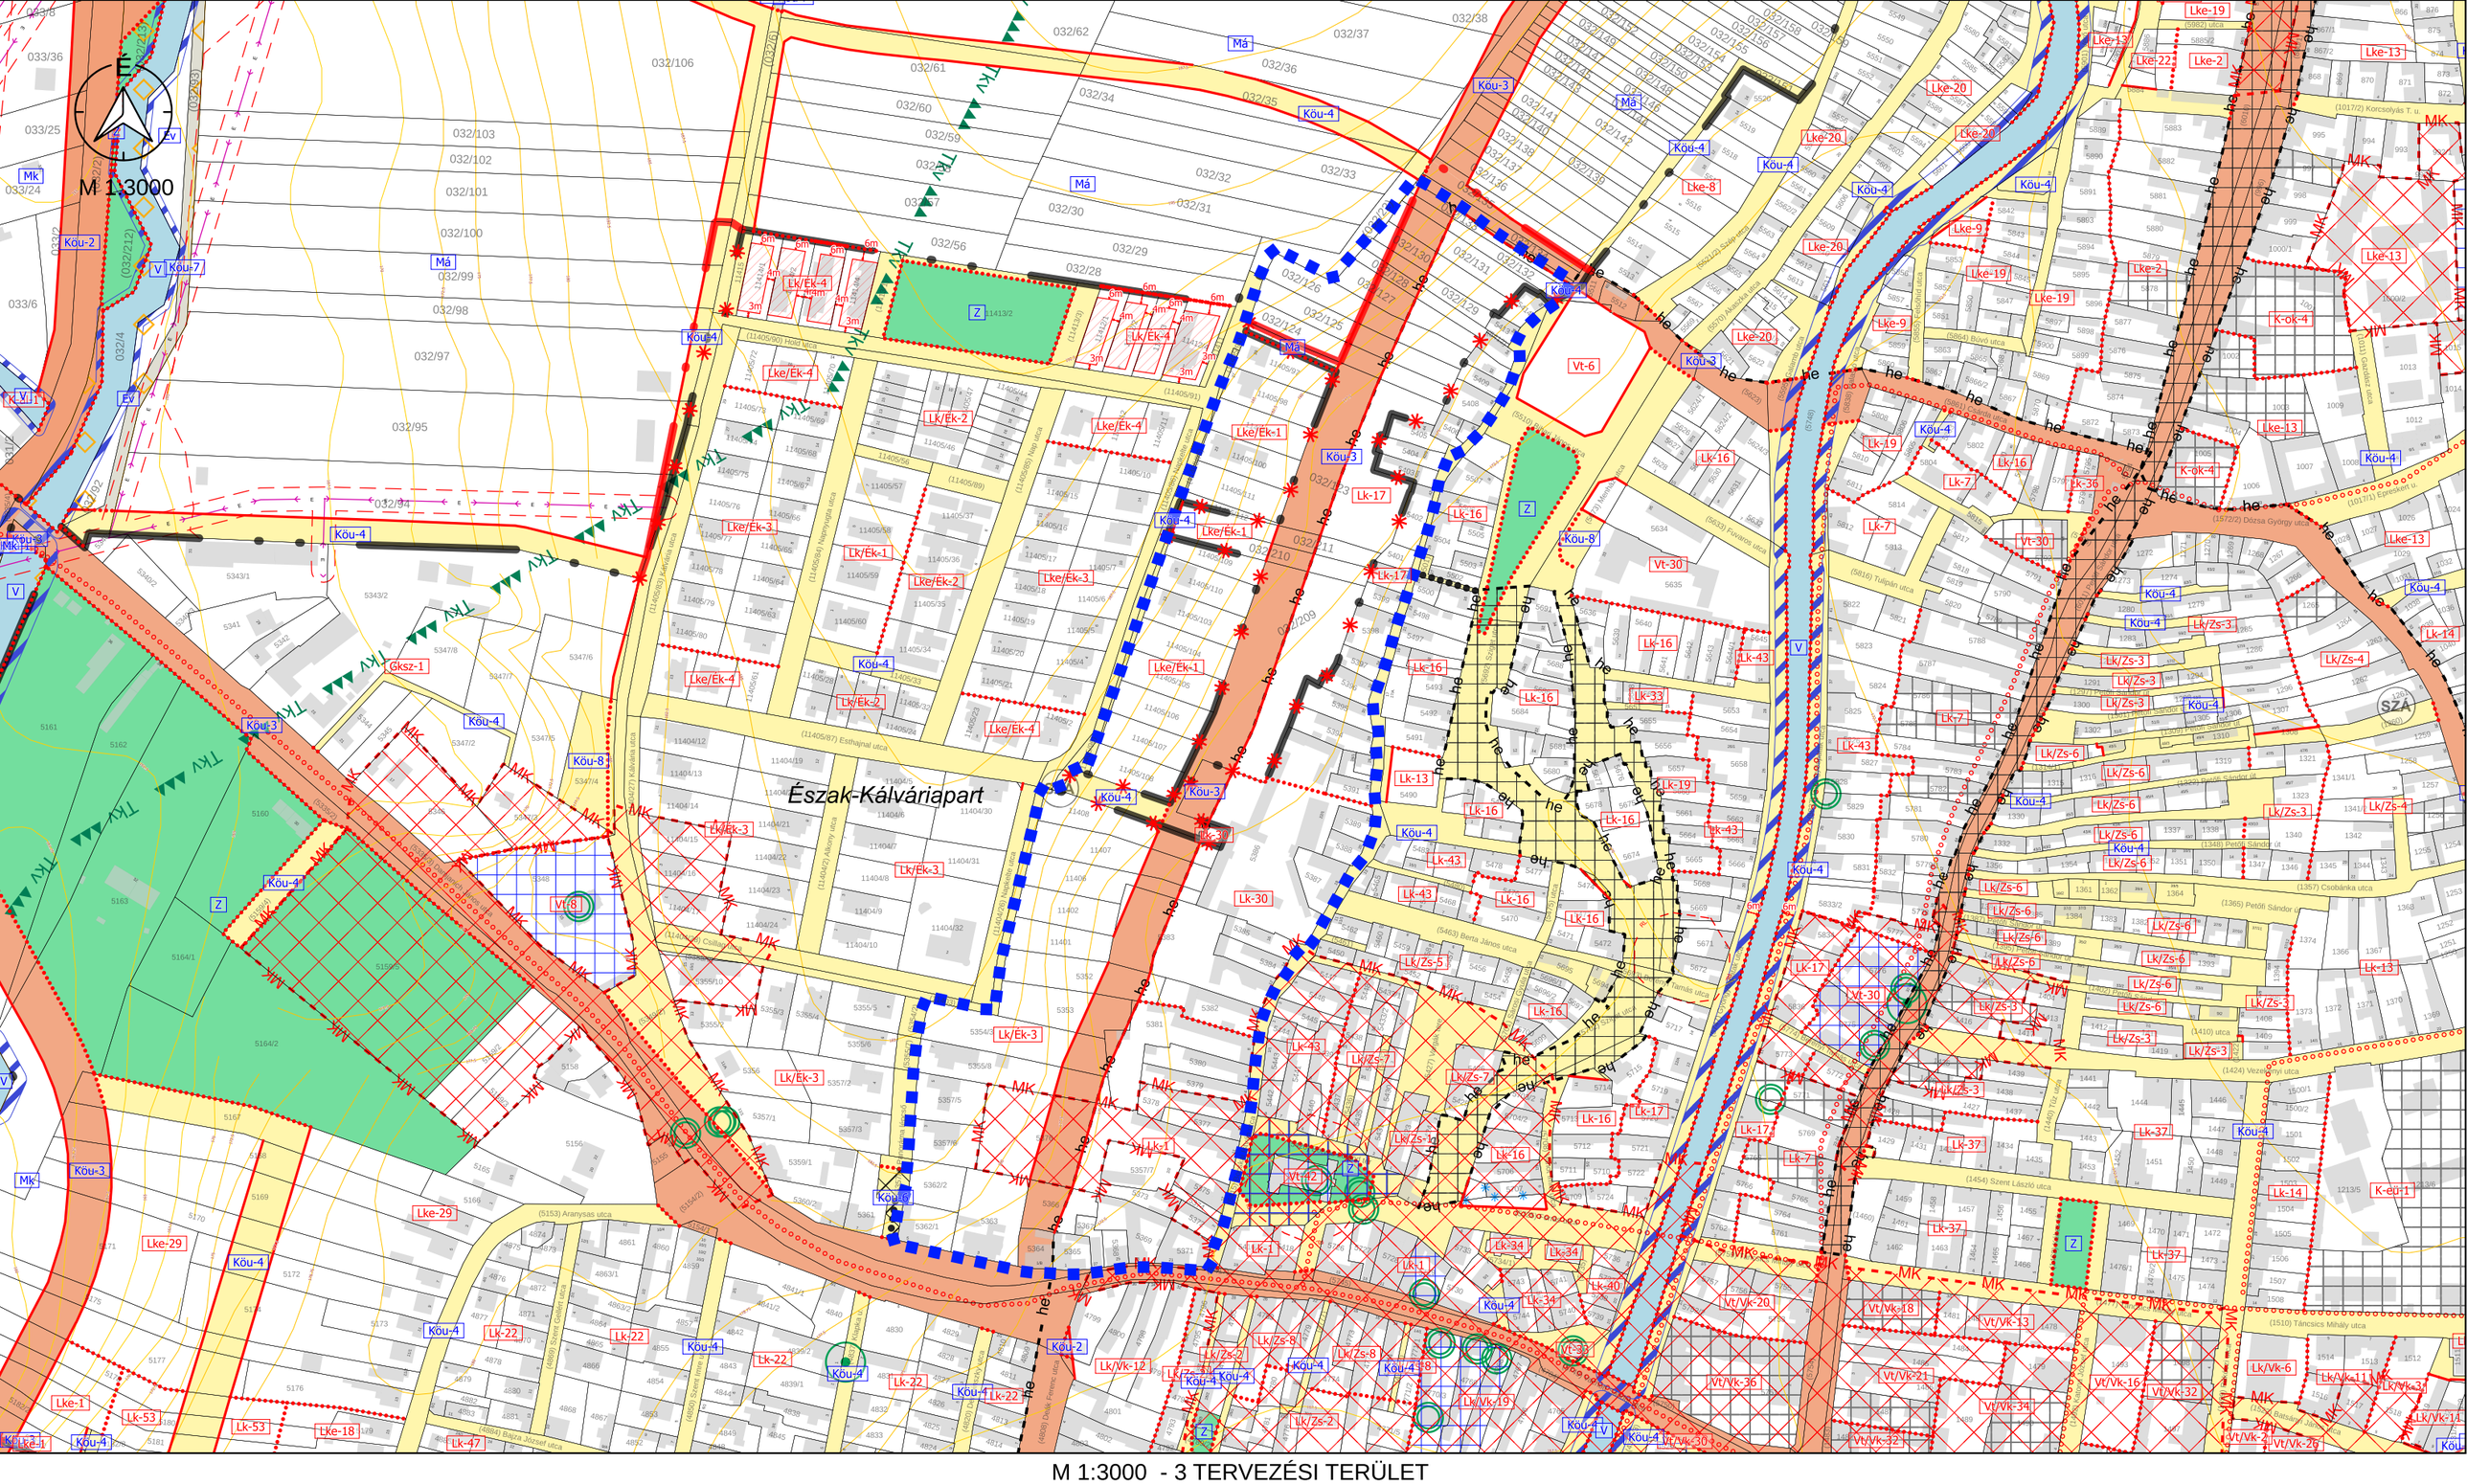

M 1:3000 - 3 TERVEZÉSI TERÜLET

Jelmagyarázat

Tervezési terület

" KÉSZÜLT AZ ÁLLAMIALAPADATOK FELHASZNÁLÁSÁVAL "

K Ő S Z E G H Y A R T B T.

4029 DEBRECEN, KÍGYÓ UTCA 42. TEL.:(0620)384-38-50 WWW.KOSZEGHY.ART

megrendelő:	GYÖNGYÖS VÁROSI ÖNKORMÁNYZAT	dátum: 2026.11	Tm-Sz3
terv:	GYÖNGYÖS VÁROS TELEPÜLÉSRENDEZÉSI TERVE		
rajz:	SZABÁLYOZÁSI TERVLAP - 3. TERVEZÉSI TERÜLET		
felelős tervező:	Kőszeghy Ábel TT-09-0655	településtervező munkatárs: Füzesi Attila	