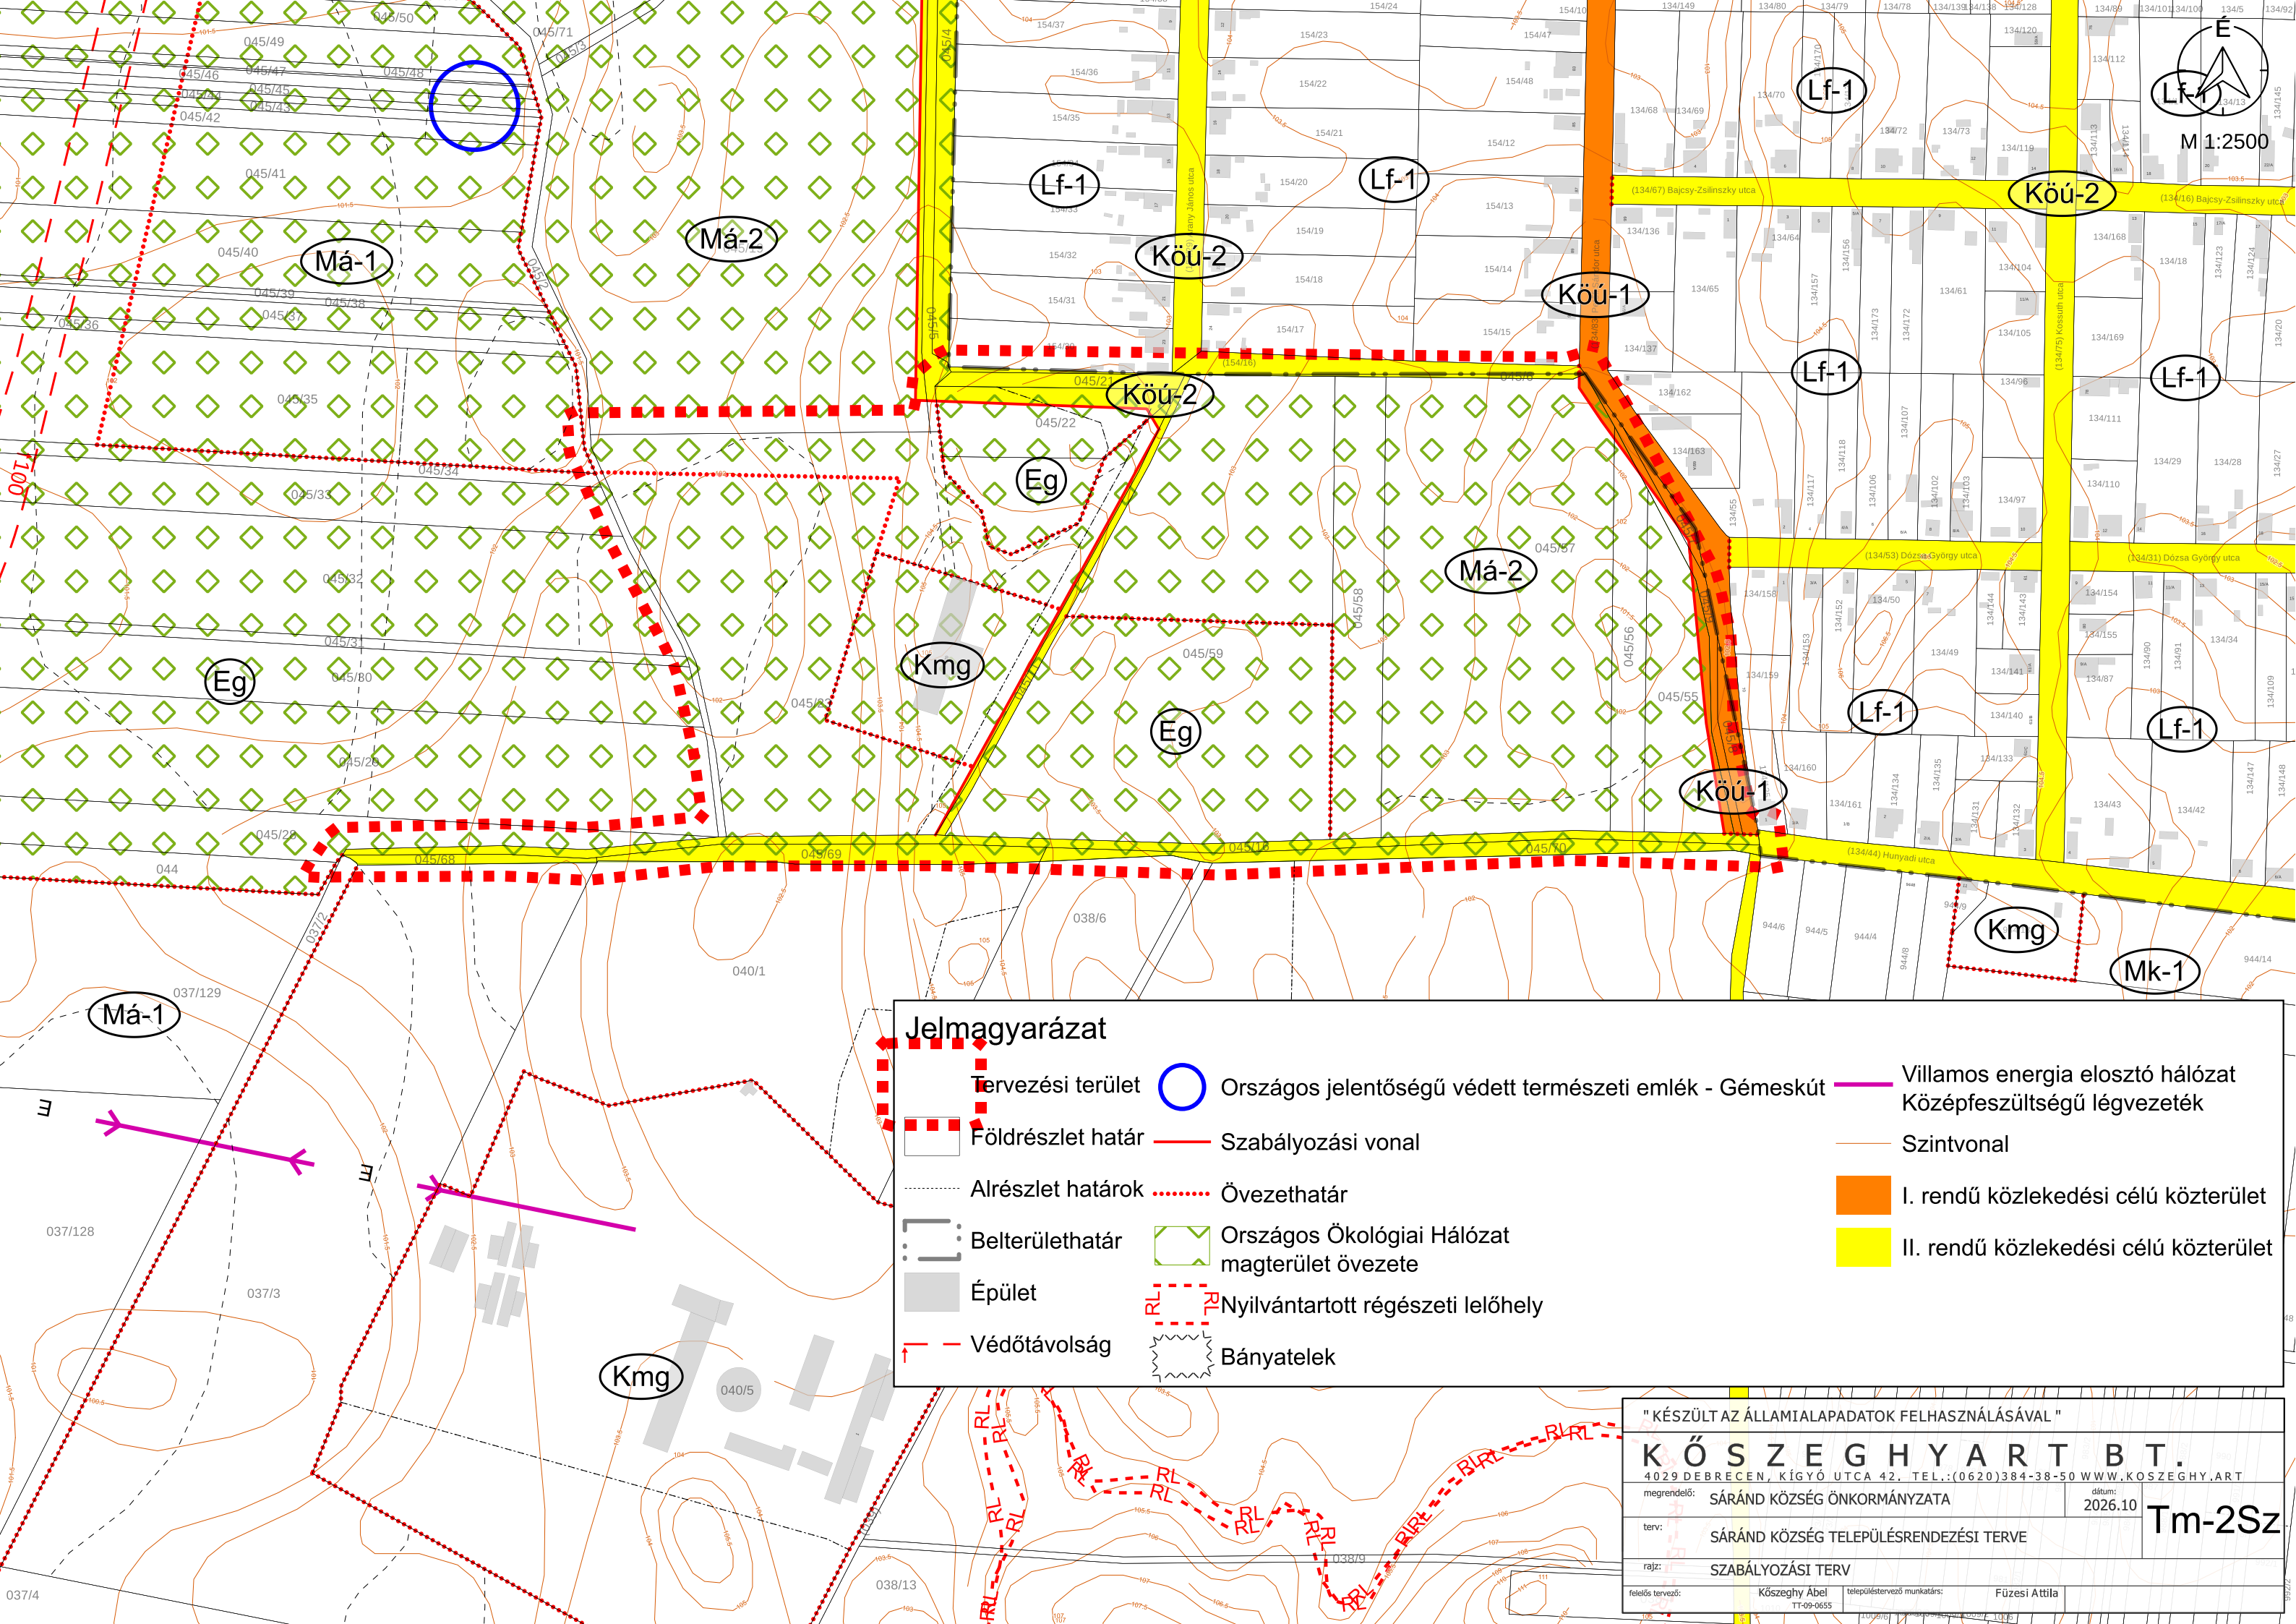


Jelmagyarázat

	Tervezési terület		Országos jelentőségű védett természeti emlék - Gémeskút		Villamos energia elosztó hálózat Középfeszültségű légvezeték
	Földrészlet határ		Szabályozási vonal		Szintvonal
	Alrészlet határok		Övezethatár		I. rendű közlekedési célú közterület
	Belterülethatár		Országos Ökológiai Hálózat magterület övezete		II. rendű közlekedési célú közterület
	Épület		Nyilvántartott régészeti lelőhely		
	Védőtávolság		Bányatelek		

" KÉSZÜLT AZ ÁLLAMIALAPADATOK FELHASZNÁLÁSÁVAL "

K Ö S Z E G H Y A R T B T.

4029 DEBRECEN, KÍGYÓ UTCA 42. TEL.: (0620)384-38-50 WWW.KOSZEGHY.ART

megrendelő:	SÁRÁND KÖZSÉG ÖNKORMÁNYZATA	dátum:	2026.10
terv:	SÁRÁND KÖZSÉG TELEPÜLÉSTERVEZÉSI TERVE		
rajz:	SZABÁLYOZÁSI TERV		
felelős tervező:	Kőszeghy Ábel TT-09-0655	településtervező munkatárs:	Füzesi Attila

Tm-2Sz