


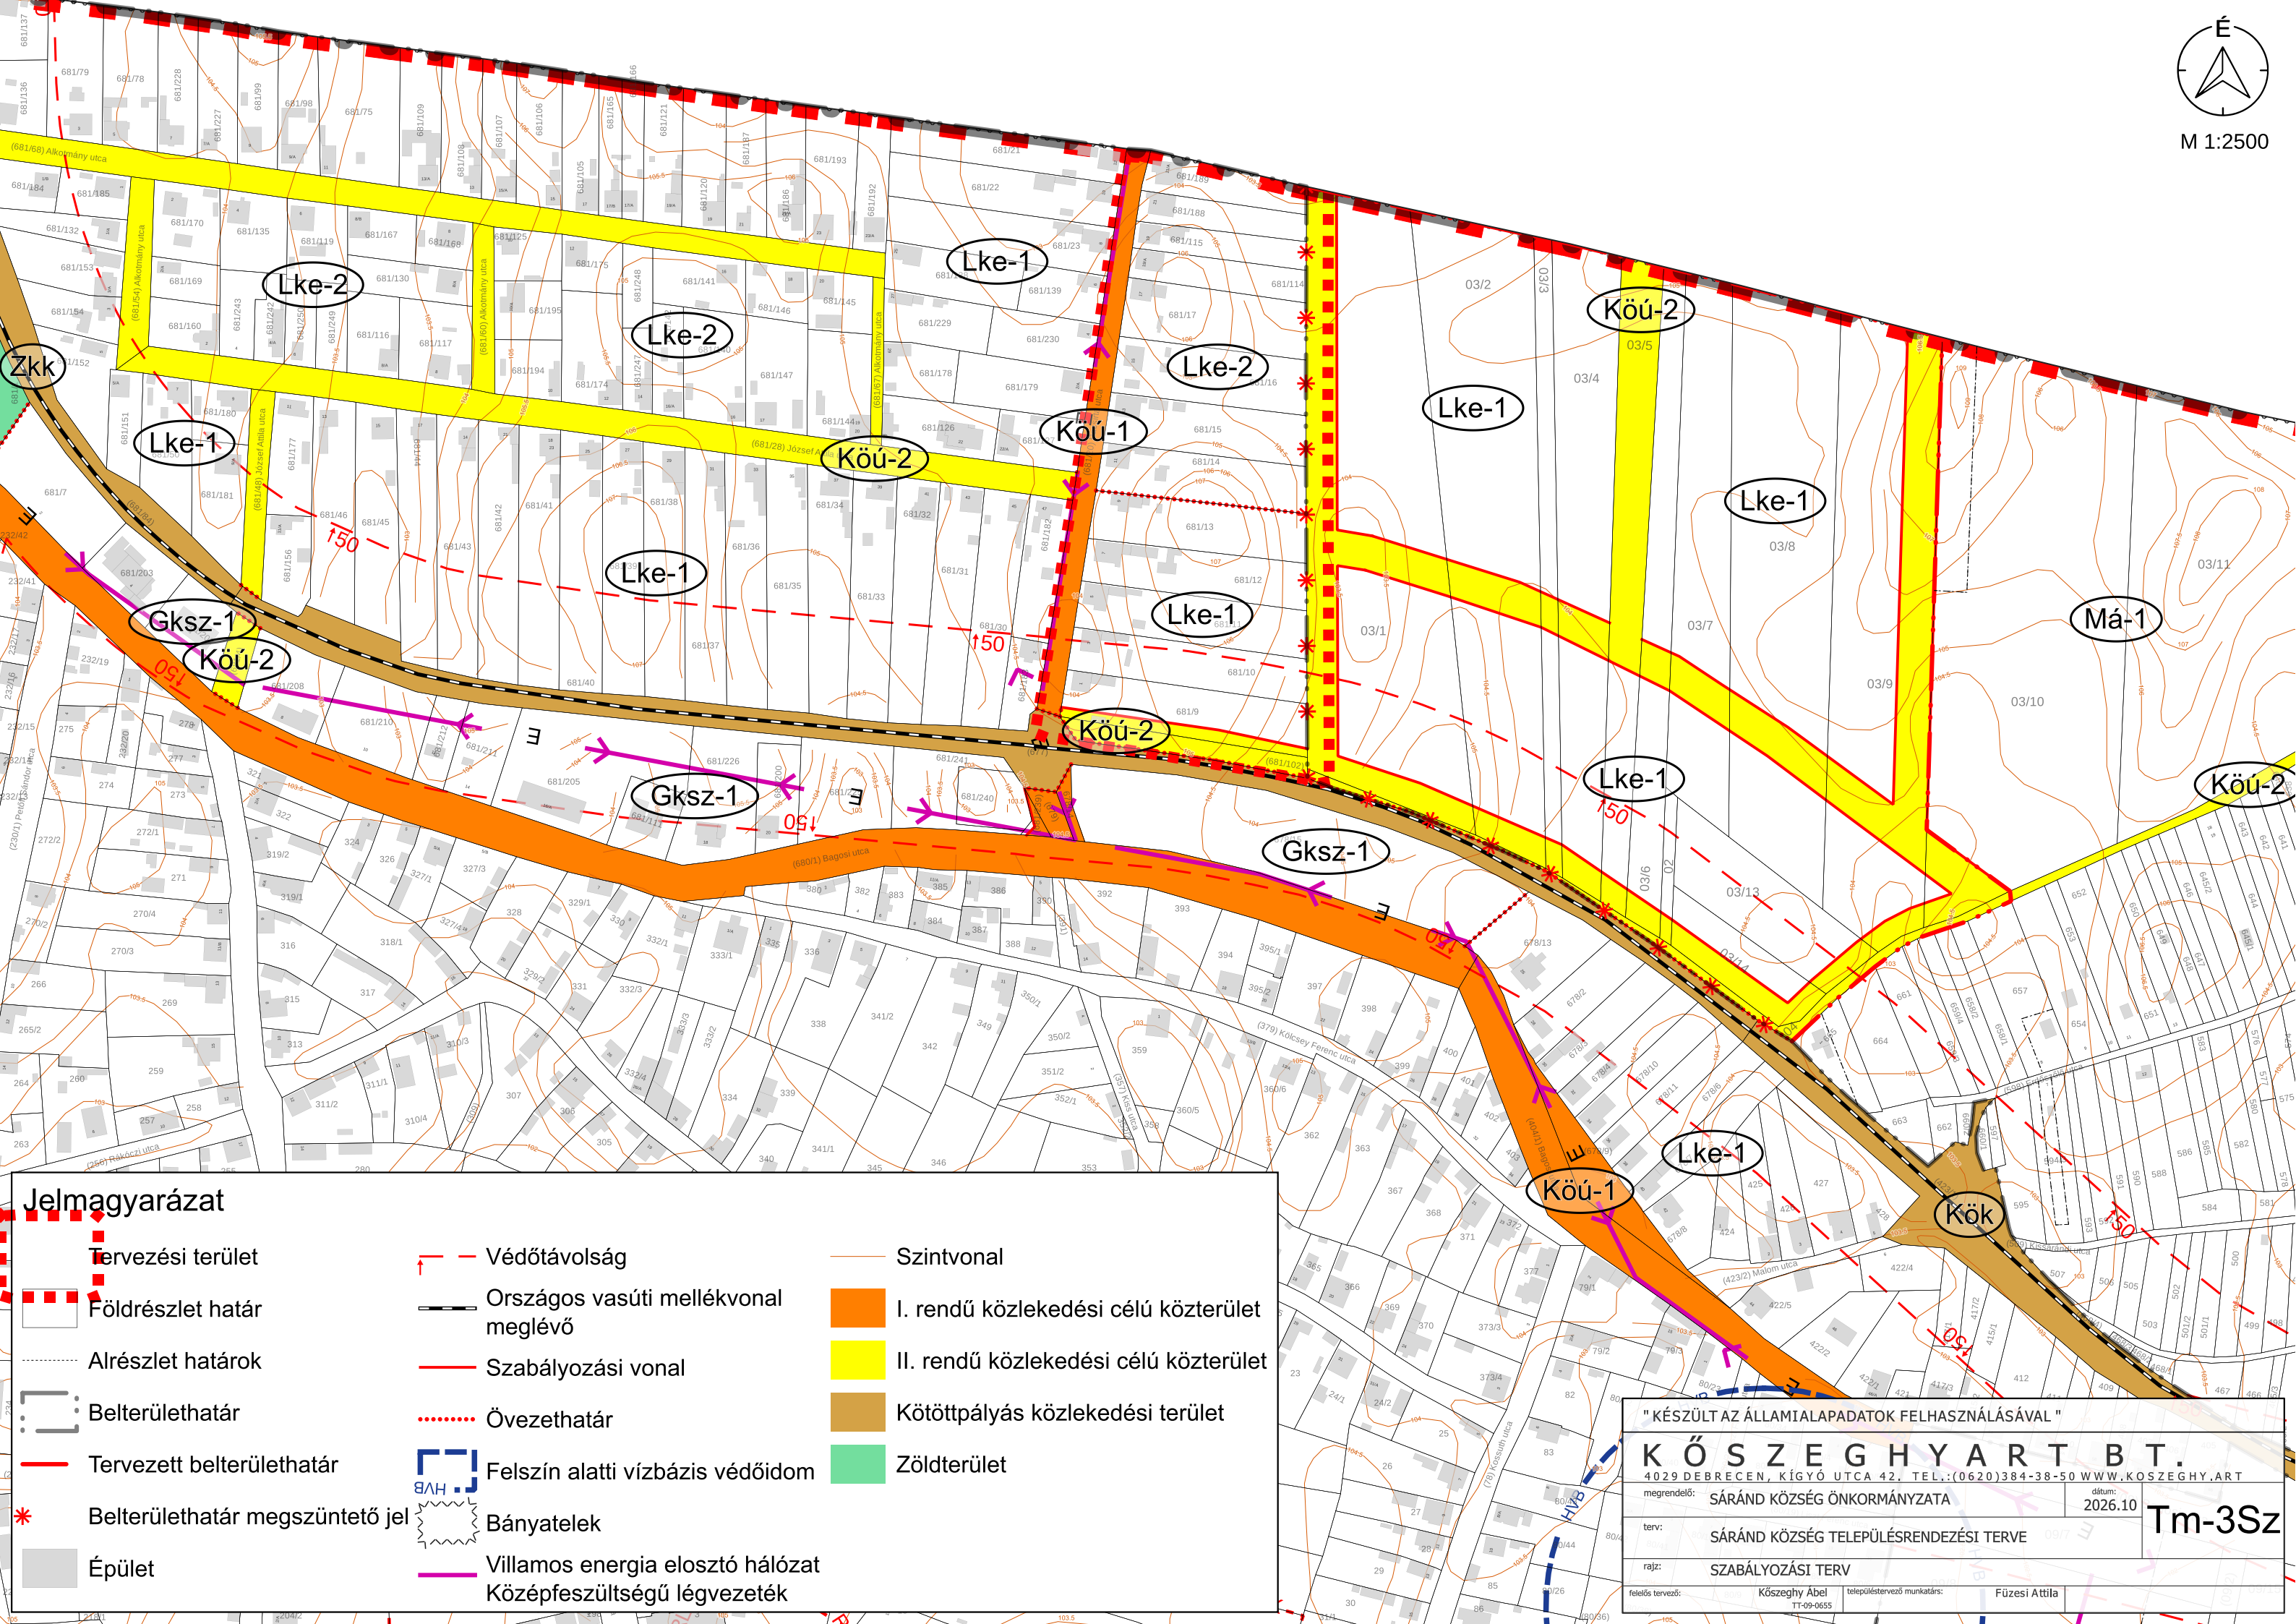

Jelmagyarázat

- | | | | | | |
|--|---------------------------------|---|---|---|---------------------------------------|
|  | Tervezési terület |  | Védőtávolság |  | Szintvonal |
|  | Földrészlet határ |  | Országos vasúti mellékvonal
meglévő |  | I. rendű közlekedési célú közterület |
|  | Alrészlet határok |  | Szabályozási vonal |  | II. rendű közlekedési célú közterület |
|  | Belterülethatár |  | Övezethatár |  | Kötőtpályás közlekedési terület |
|  | Tervezett belterülethatár |  | Felszín alatti vízbázis védőidom |  | Zöldterület |
|  | Belterülethatár megszüntető jel |  | Bányatelek | | |
|  | Épület |  | Villamos energia elosztó hálózat
Középfeszültségű légvezeték | | |

" KÉSZÜLT AZ ÁLLAMIALAPADATOK FELHASZNÁLÁSÁVAL "			
K Ö S Z E G H Y A R T B T . 4029 DEBRECEN, KÍGYÓ UTCA 42. TEL.:(0620)384-38-50 WWW.KOSZEGHY.ART			
megrendelő:	SÁRÁND KÖZSÉG ÖNKORMÁNYZATA	dátum:	2026.10
terv:	SÁRÁND KÖZSÉG TELEPÜLÉSTERVEZÉSI TERVE	Tm-3Sz	
rajz:	SZABÁLYOZÁSI TERV		
felelős tervező:	Köszeghy Ábel TT-09-0655	településtervező munkatárs:	Füzesi Attila