


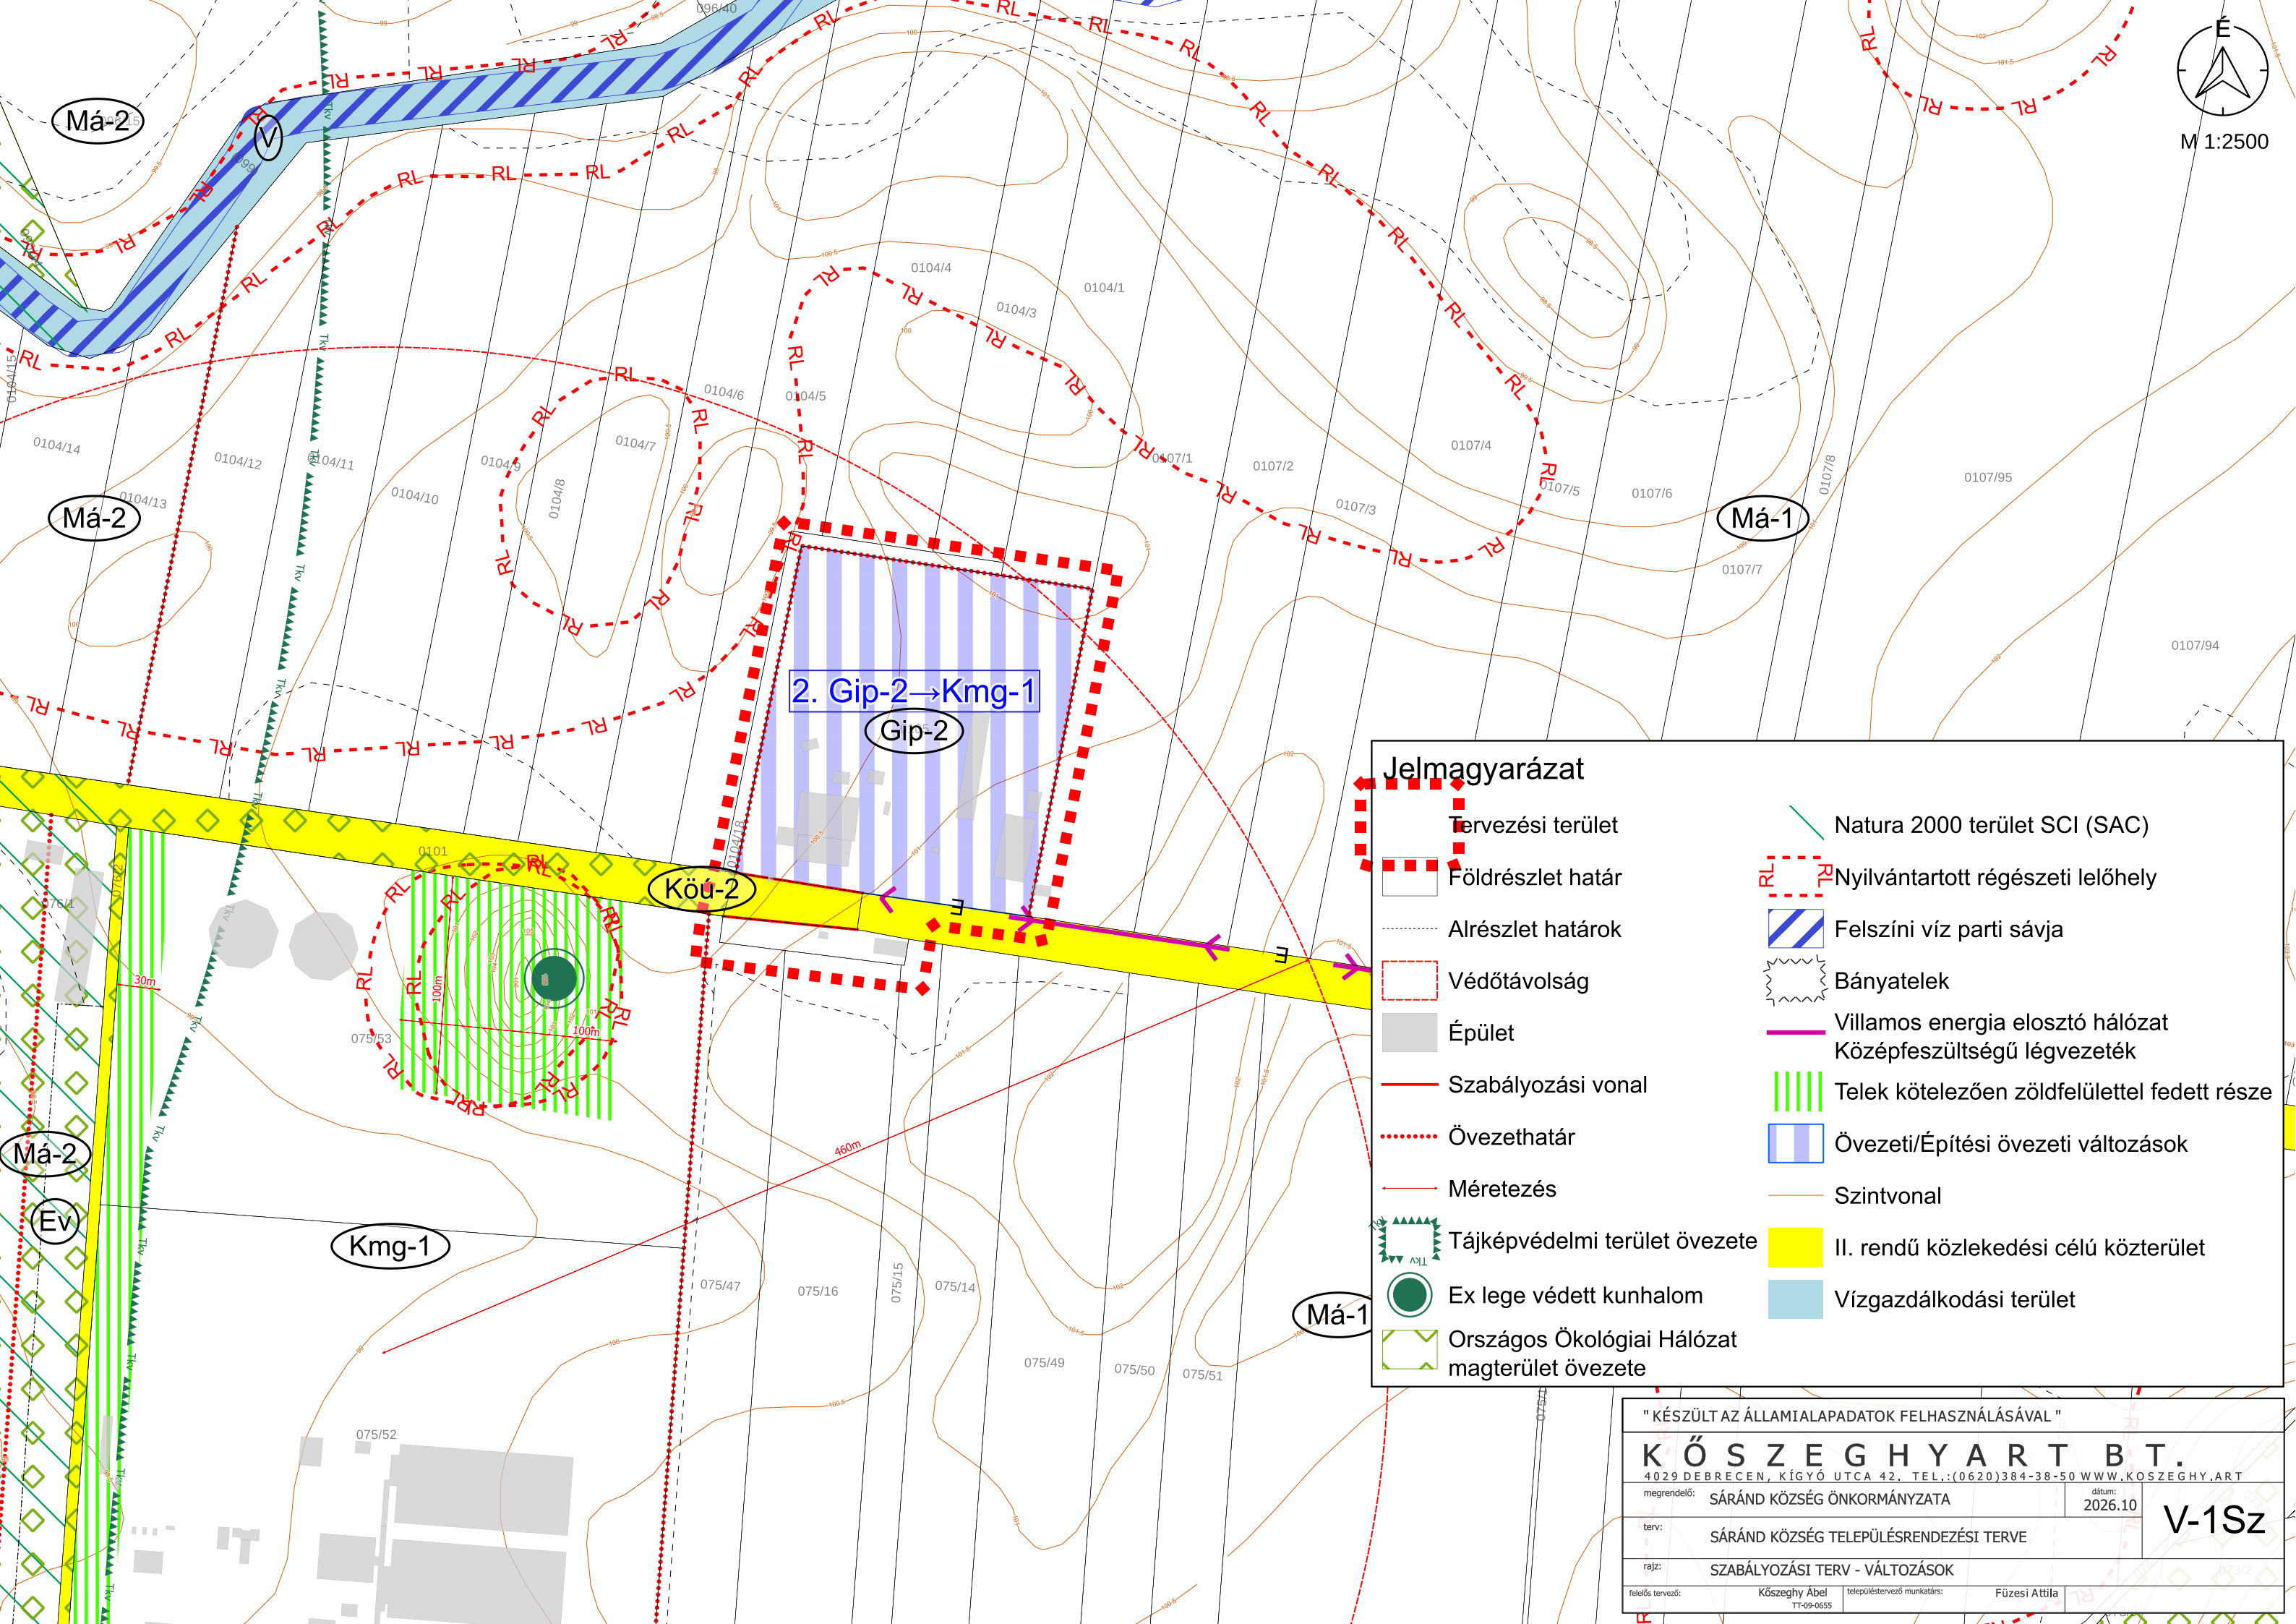

Jelmagyarázat

Tervezési terület

Földrészlet határ

Alrészlet határok

Védőtávolság

Épület

Szabályozási vonal

Övezethatár

Méretezés

Tájképvédelmi terület övezete

Ex lege védett kunhalom

Országos Ökológiai Hálózat
magterület övezete

Natura 2000 terület SCI (SAC)

Nyilvántartott régészeti lelőhely

Felszíni víz parti sávja

Bányatelek

Villamos energia elosztó hálózat
Középfeszültségű légvezeték

Telek kötelezően zöldfelülettel fedett része

Övezeti/Építési övezeti változások

Szintvonal

II. rendű közlekedési célú közterület

Vízgazdálkodási terület

" KÉSZÜLT AZ ÁLLAMIALAPADATOK FELHASZNÁLÁSÁVAL "		
K Ö S Z E G H Y A R T B T .		
4029 DEBRECEN, KÍGYÓ UTCA 42. TEL.:(0620)384-38-50 WWW.KOSZEGHY.ART		
megrendelő:	SÁRÁND KÖZSÉG ÖNKORMÁNYZATA	dátum: 2026.10
terv:	SÁRÁND KÖZSÉG TELEPÜLÉSTERVEZÉSI TERVE	
rajz:	SZABÁLYOZÁSI TERV - VÁLTOZÁSOK	
felelős tervező:	Kőszeghy Ábel TT-09-0655	településtervező munkatárs: Füzesi Attila

V-1Sz