


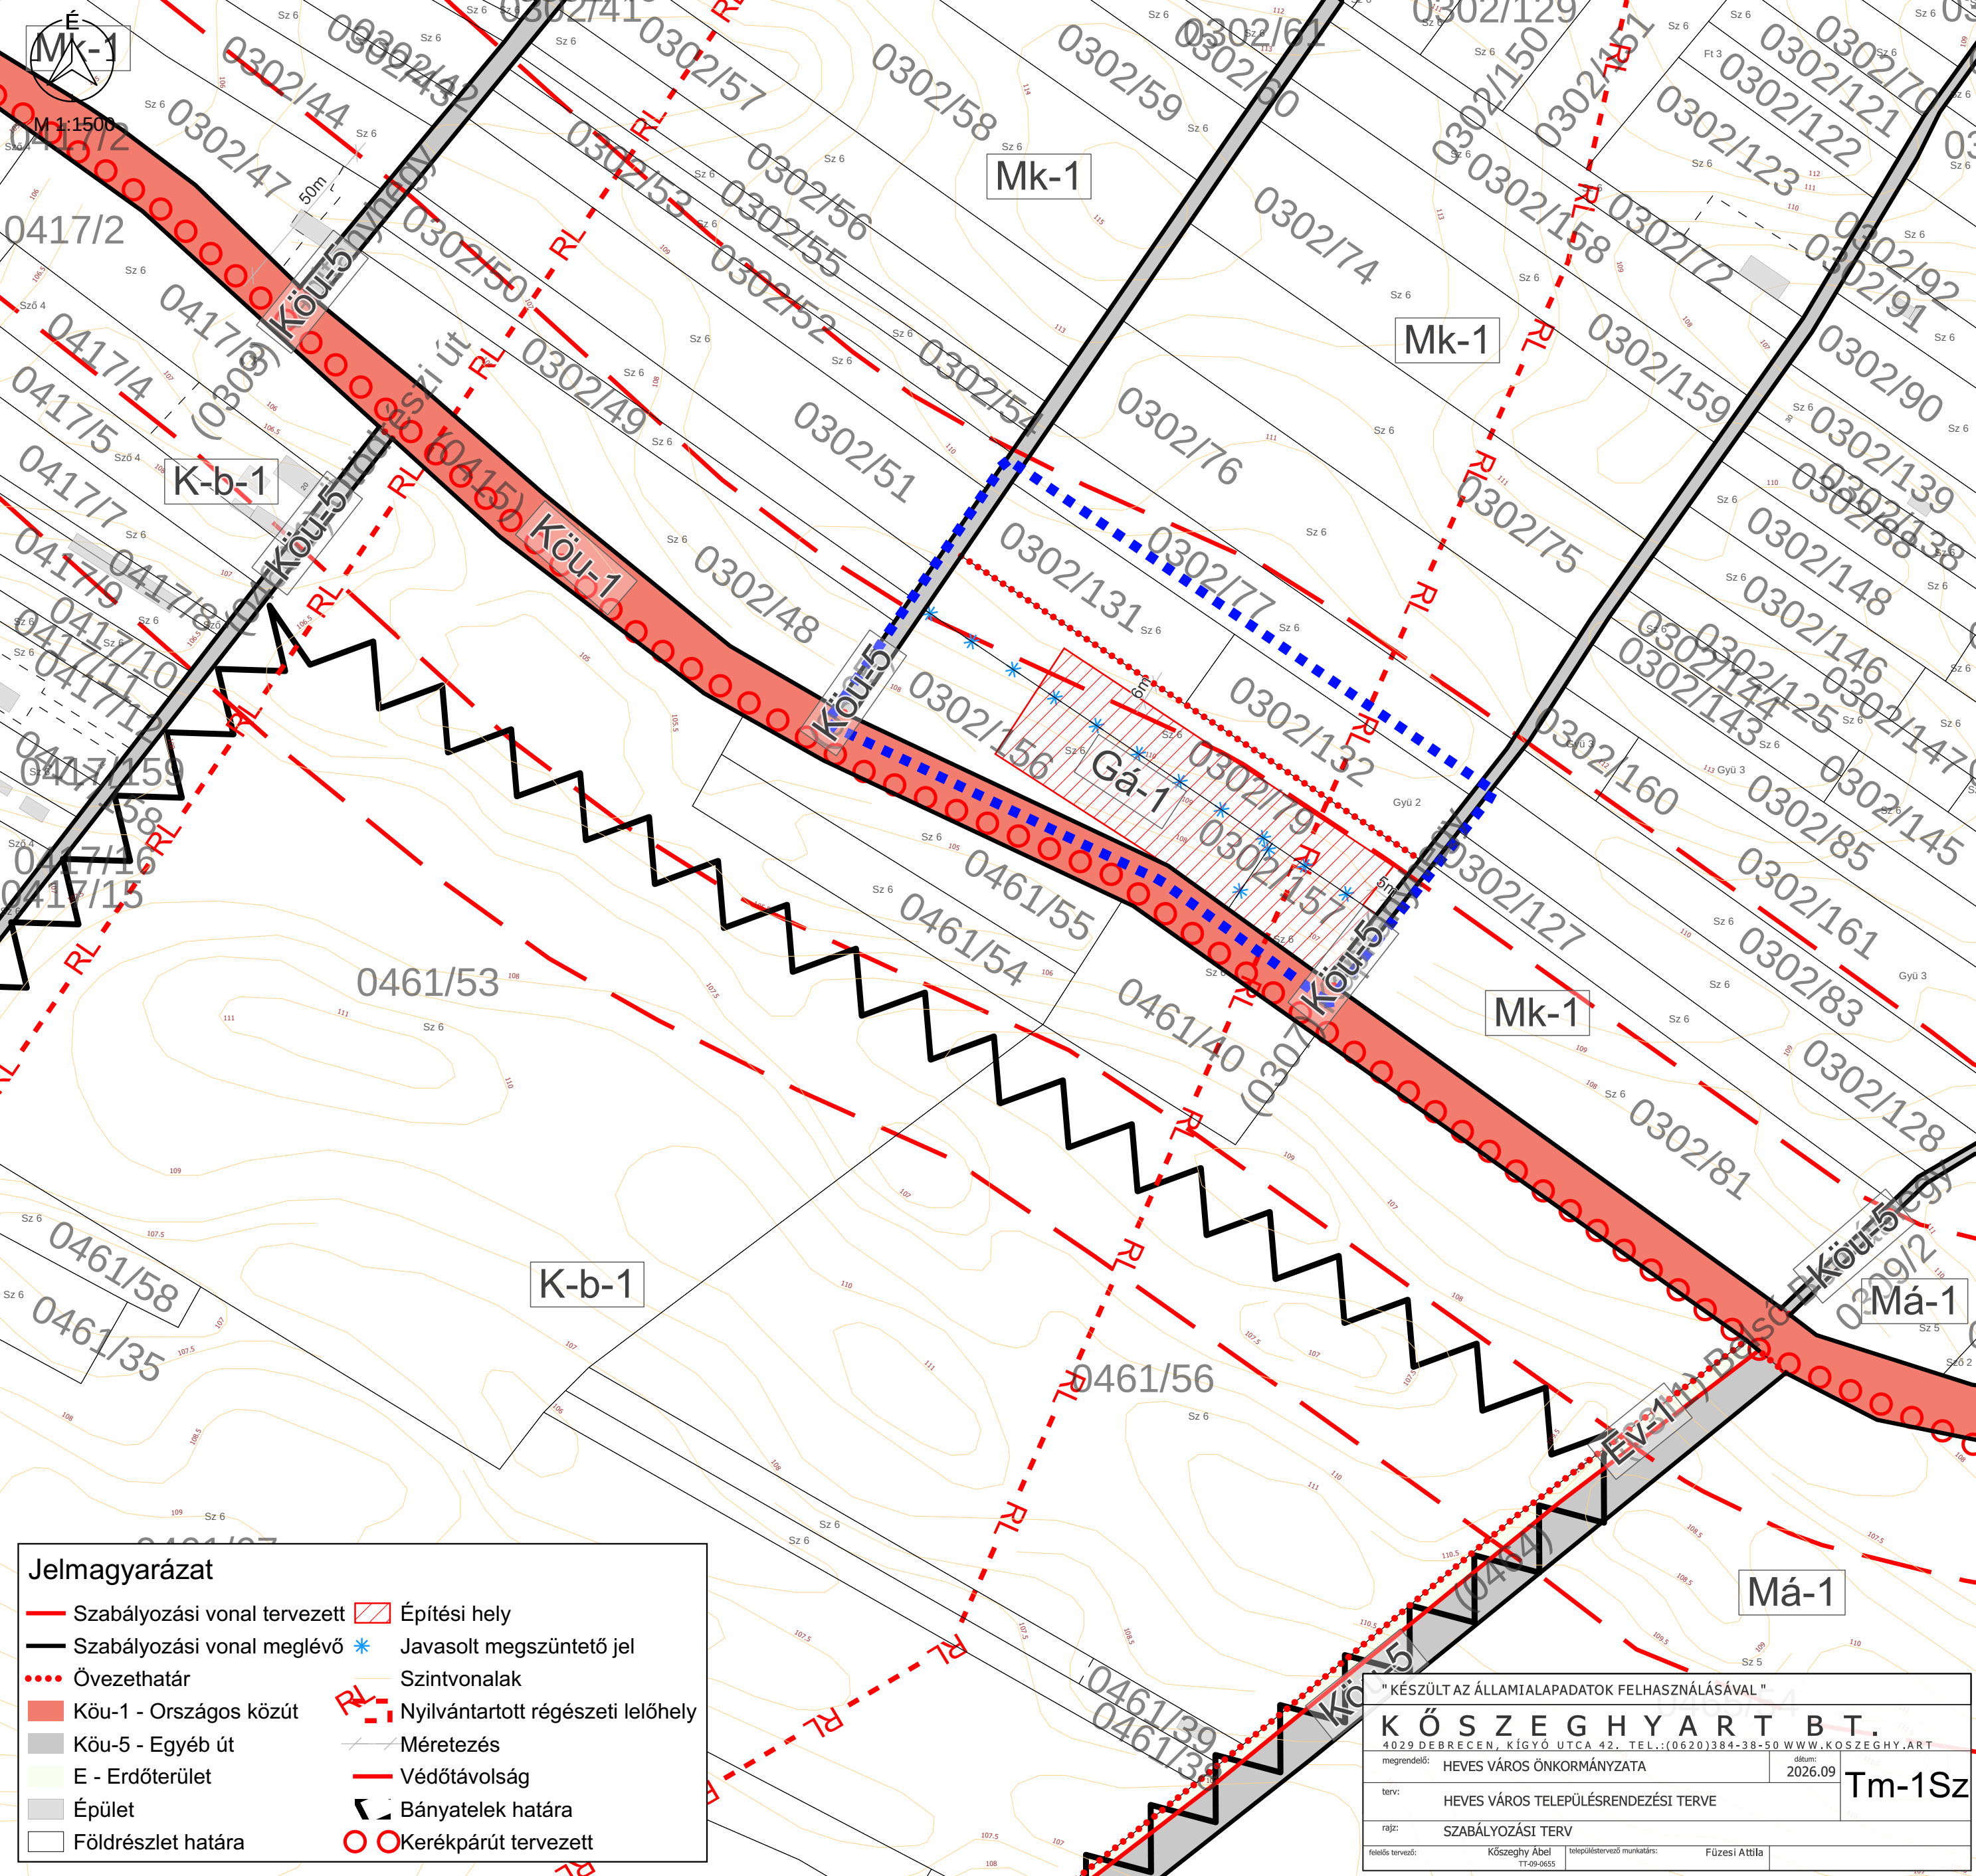

Jelmagyarázat

	Szabályozási vonal tervezett		Építési hely
	Szabályozási vonal meglévő		Javasolt megszüntető jel
	Övezethatár		Szintvonalak
	Köu-1 - Országos közút		Nyilvántartott régészeti lelőhely
	Köu-5 - Egyéb út		Méretezés
	E - Erdőterület		Védőtávolság
	Épület		Bányatelek határa
	Földrészlet határa		Kerékpárút tervezett

" KÉSZÜLT AZ ÁLLAMIALAPADATOK FELHASZNÁLÁSÁVAL "			
K Ö S Z E G H Y A R T B T .			
4029 DEBRECEN, KÍGYÓ UTCA 42. TEL.: (0620)384-38-50 WWW.KOSZEGHY.ART			
megrendelő: HEVES VÁROS ÖNKORMÁNYZATA		dátum: 2026.09	
terv: HEVES VÁROS TELEPÜLÉSRENDÉZÉSI TERVE		Tm-1Sz	
rajz: SZABÁLYOZÁSI TERV			
felelős tervező: Kőszeghy Ábel TT-09-0655		településtervező munkatárs: Füzési Attila	