


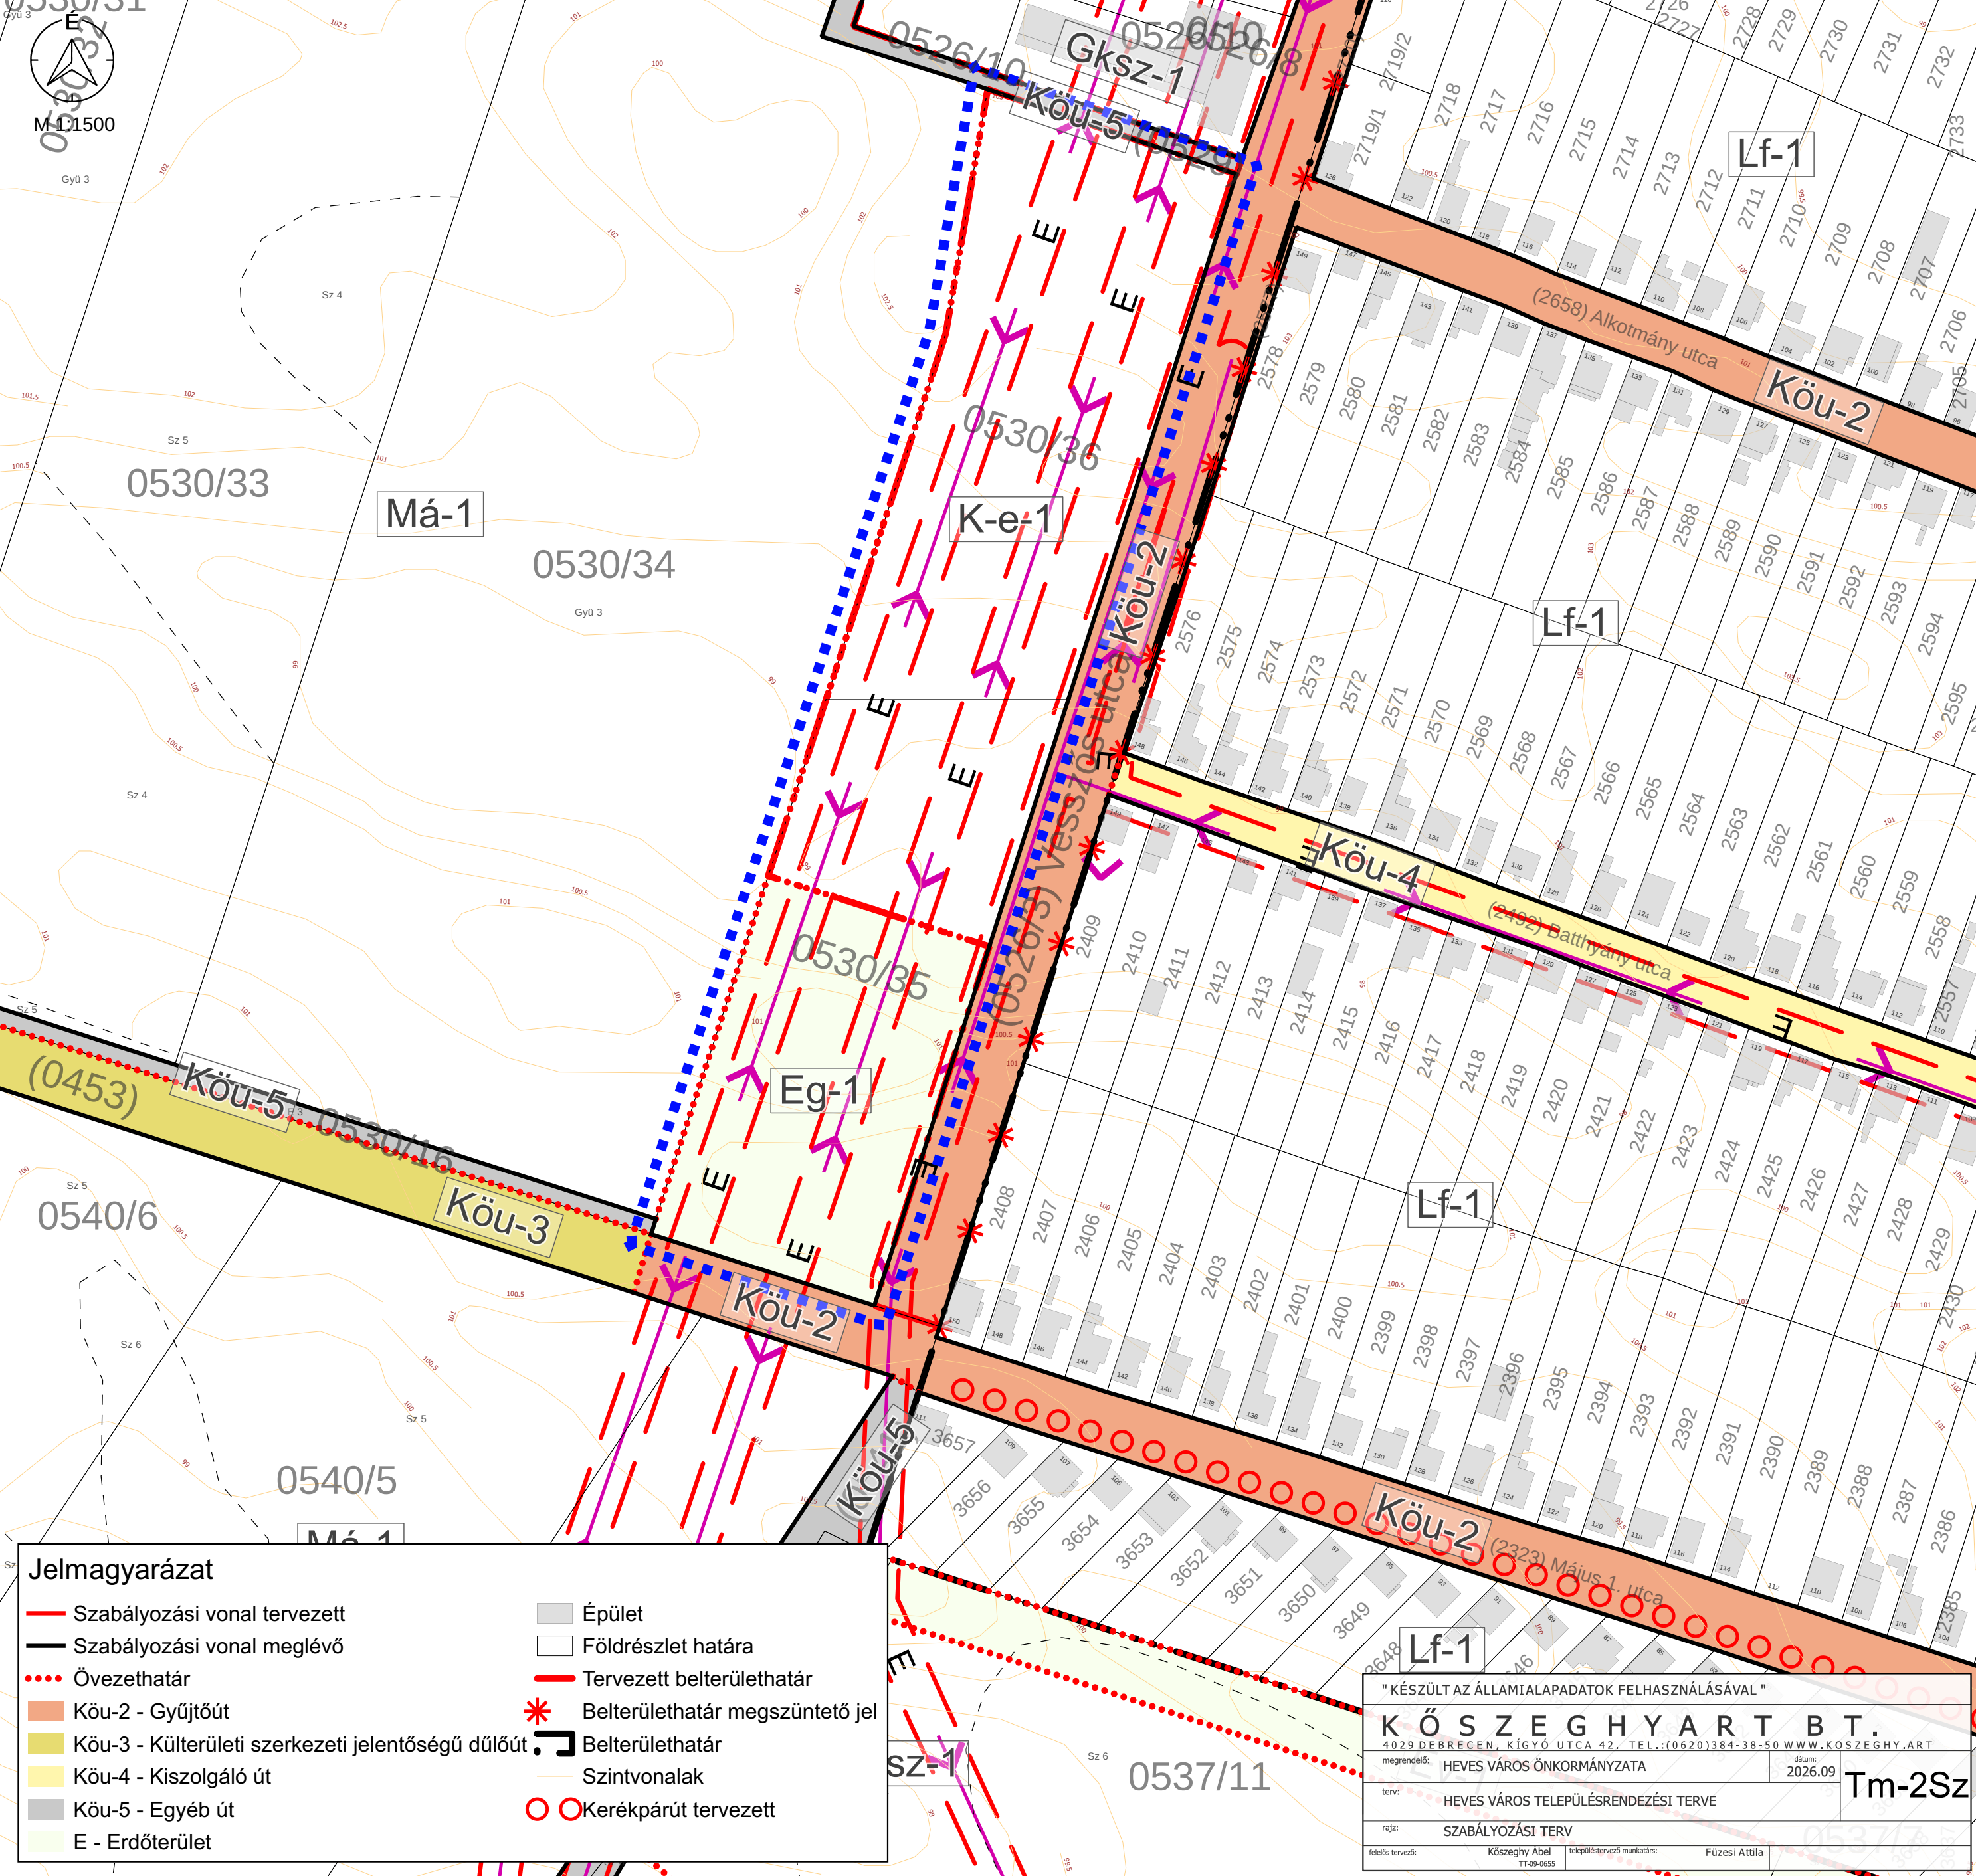

Szabályozási vonal tervezett

Szabályozási vonal meglévő

Övezethatár

Köu-2 - Gyűjtőút

Köu-3 - Külterületi szerkezeti jelentőségű dűlőút

Köu-4 - Kiszolgáló út

Köu-5 - Egyéb út

E - Erdőterület

Épület

Földrészlet határa

Tervezett belterülethatár

Belterülethatár megszüntető jel

Belterülethatár

Szintvonalak

Kerékpárút tervezett

" KÉSZÜLT AZ ÁLLAMIALAPADATOK FELHASZNÁLÁSÁVAL "

K Ö S Z E G H Y A R T B T .

4029 DEBRECEN, KÍGYÓ UTCA 42. TEL.:(0620)384-38-50 WWW.KOSZEGHY.ART

megrendelő: HEVES VÁROS ÖNKORMÁNYZATA

dátum: 2026.09

Tm-2Sz

terv: HEVES VÁROS TELEPÜLÉSTERVEZÉSI TERVE

rajz: SZABÁLYOZÁSI TERV

felelős tervező: Kőszeghy Ábel TT-09-0655

településtervező munkatárs: Füzesi Attila