



VSz-1



Jelmagyarázat

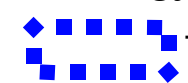

Tervezési terület

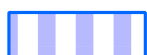

Szabályozás változások

" KÉSZÜLT AZ ÁLLAMI ALAPADATOK FELHASZNÁLÁSÁVAL "

K Ö S Z E G H Y A R T B T .

4029 DEBRECEN, KÍGYÓ UTCA 42. TEL.:(0620)384-38-50 WWW.KOSZEGHYART

megrendelő:

PÜSPÖKLADÁNY VÁROS ÖNKORMÁNYZATA

dátum:
2025.07

terv:

PÜSPÖKLADÁNY VÁROS TELEPÜLÉSRENDEZÉSI TERVE

VSz-2

rajz:


SZABÁLYOZÁSI TERVLAP - 2. MÓDOSÍTÁSI PONT

felelős tervező:


Kőszeghy Ábel

településtervező munkatárs:

Füzesi Attila

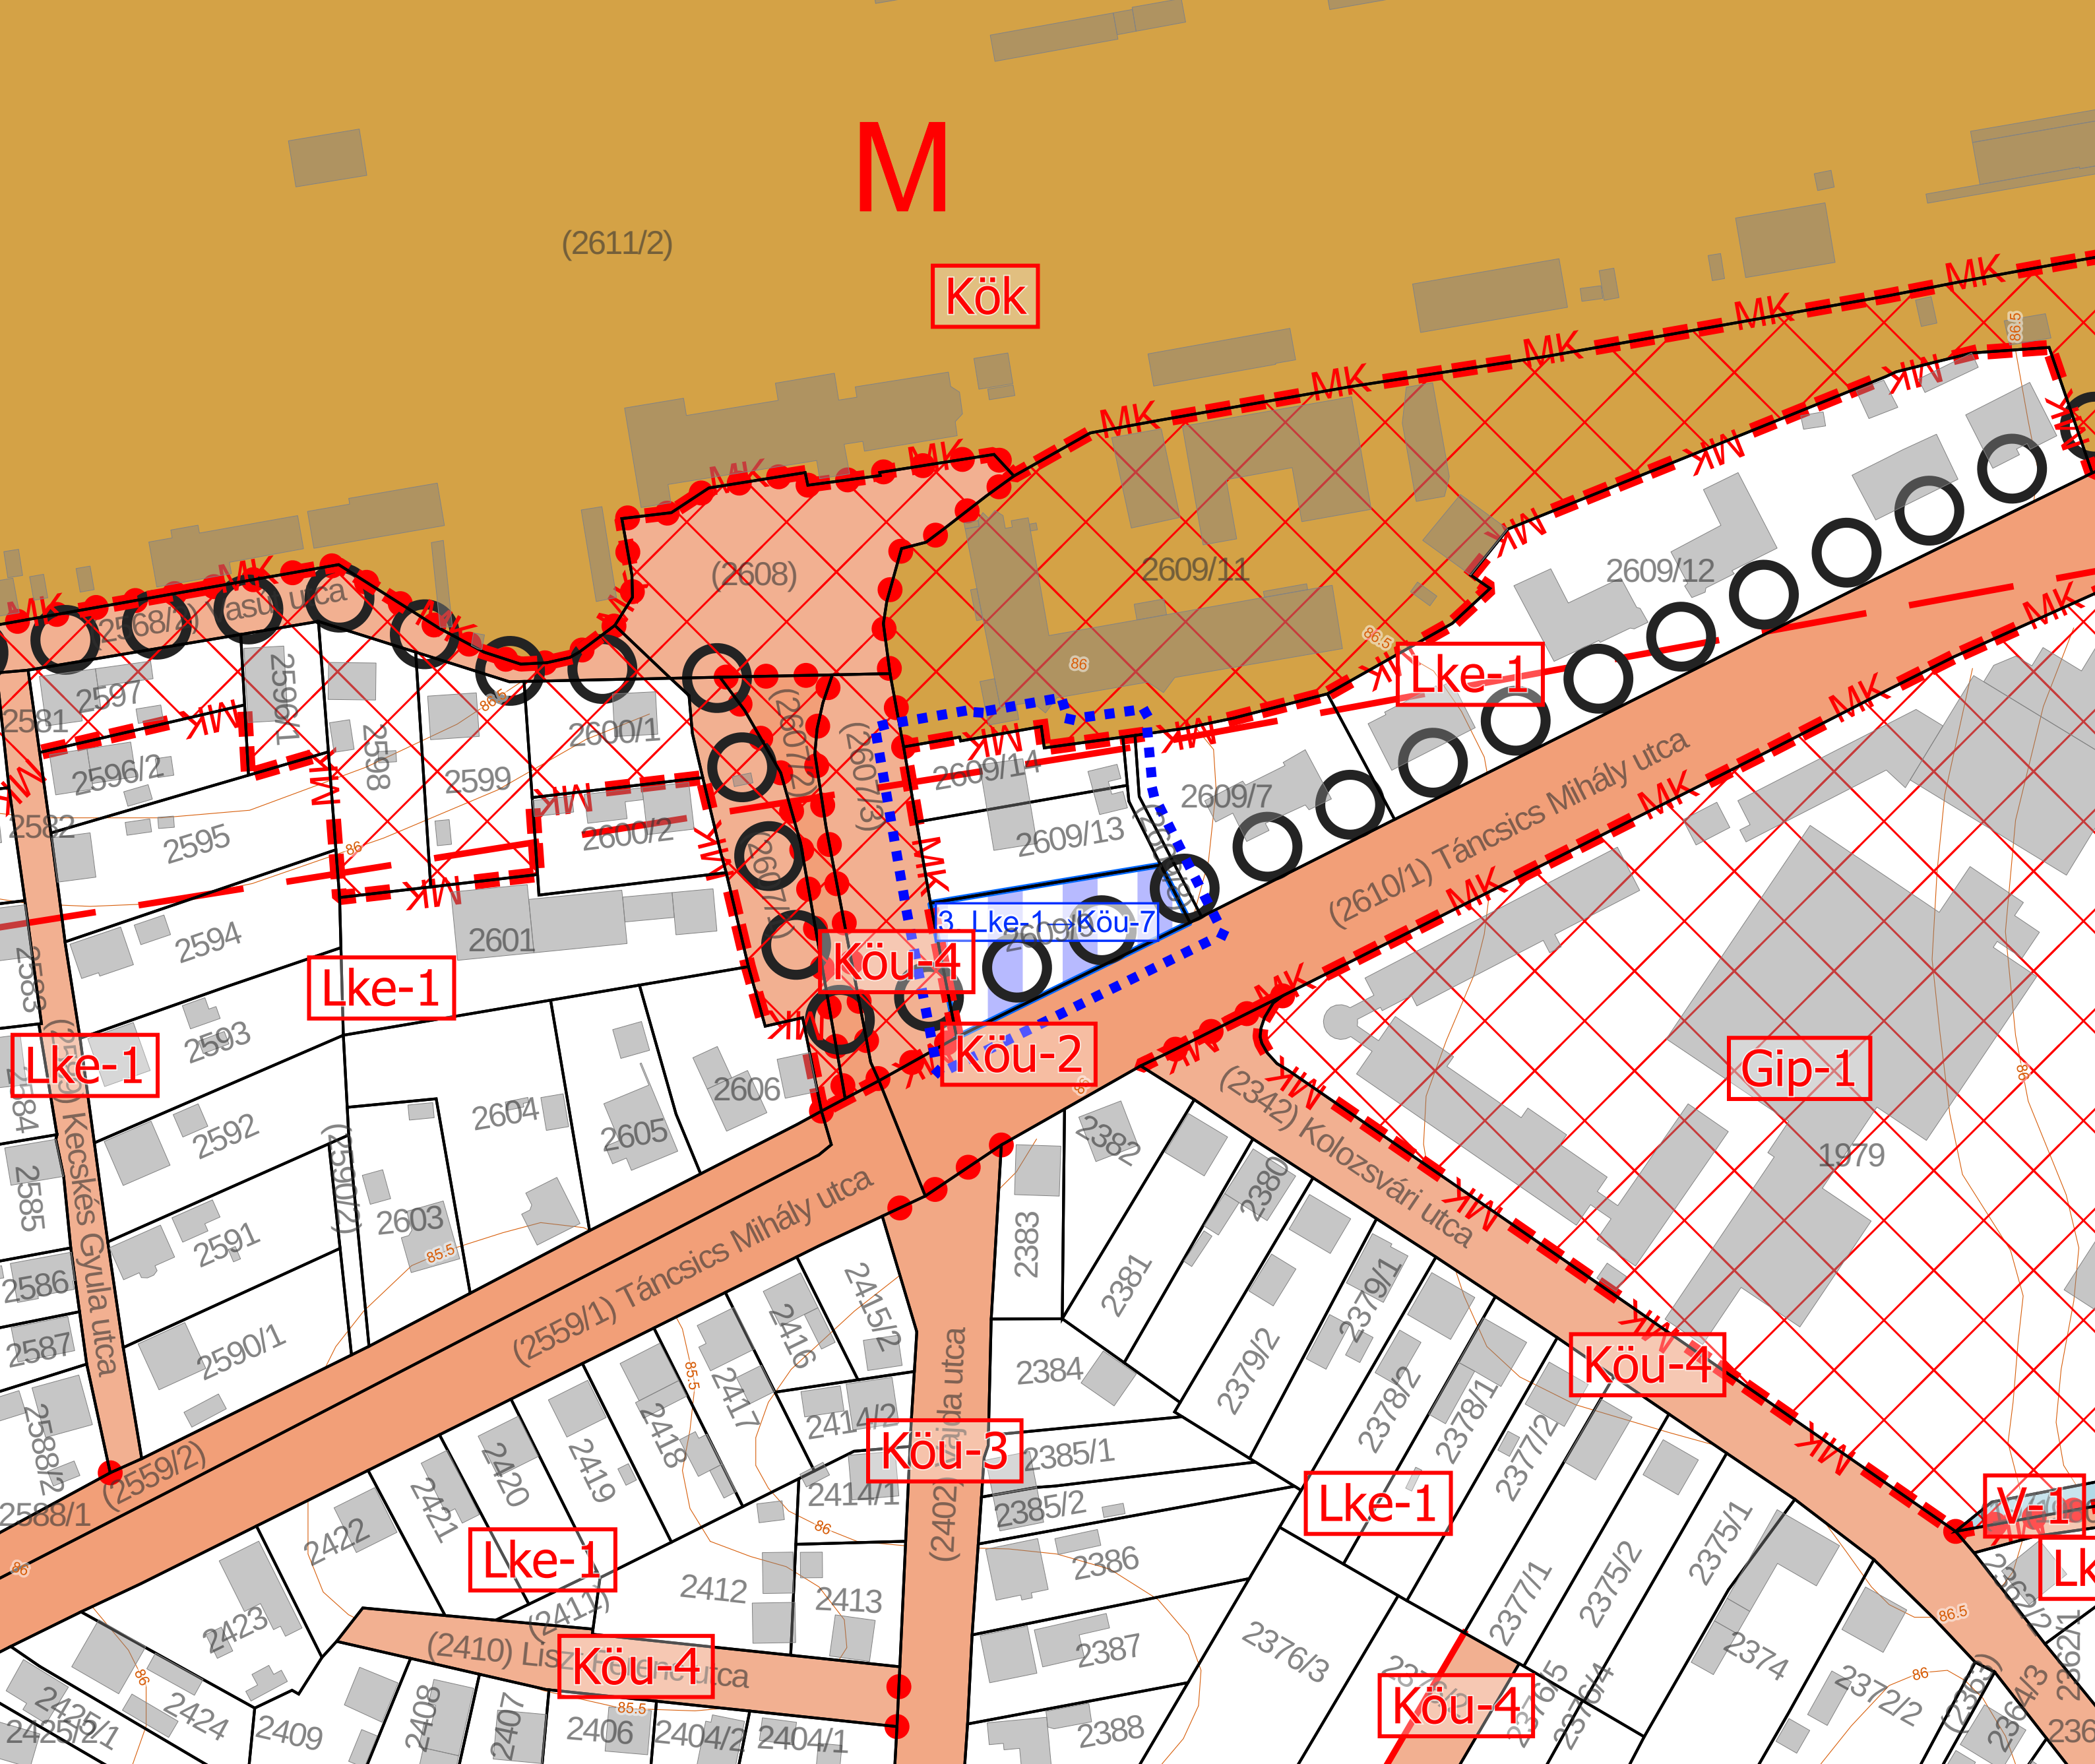


M 1:1000

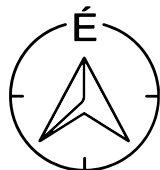


Jelmagyarázat

 Tervezési terület  Szabályozás változások

" KÉSZÜLT AZ ÁLLAMIALAPADATOK FELHASZNÁLÁSÁVAL "		
K Ö S Z E G H Y A R T B T.		
4029 DEBRECEN, KÍGYÓ UTCA 42. TEL.: (0620) 384-38-50 WWW.KOSZEGHY.ART		
megrendelő:	PÜSPÖKLADÁNY VÁROS ÖNKORMÁNYZATA	dátum: 2025.07
terv:	PÜSPÖKLADÁNY VÁROS TELEPÜLÉSRENDÉZÉSI TERVE	VSz-3
rajz:	SZABÁLYOZÁSI TERVLAP - 3. MÓDOSÍTÁSI PONT	
felelős tervező:	Kőszeghy Ábel TT-09-0655	településtervező munkatárs: Füzesi Attila

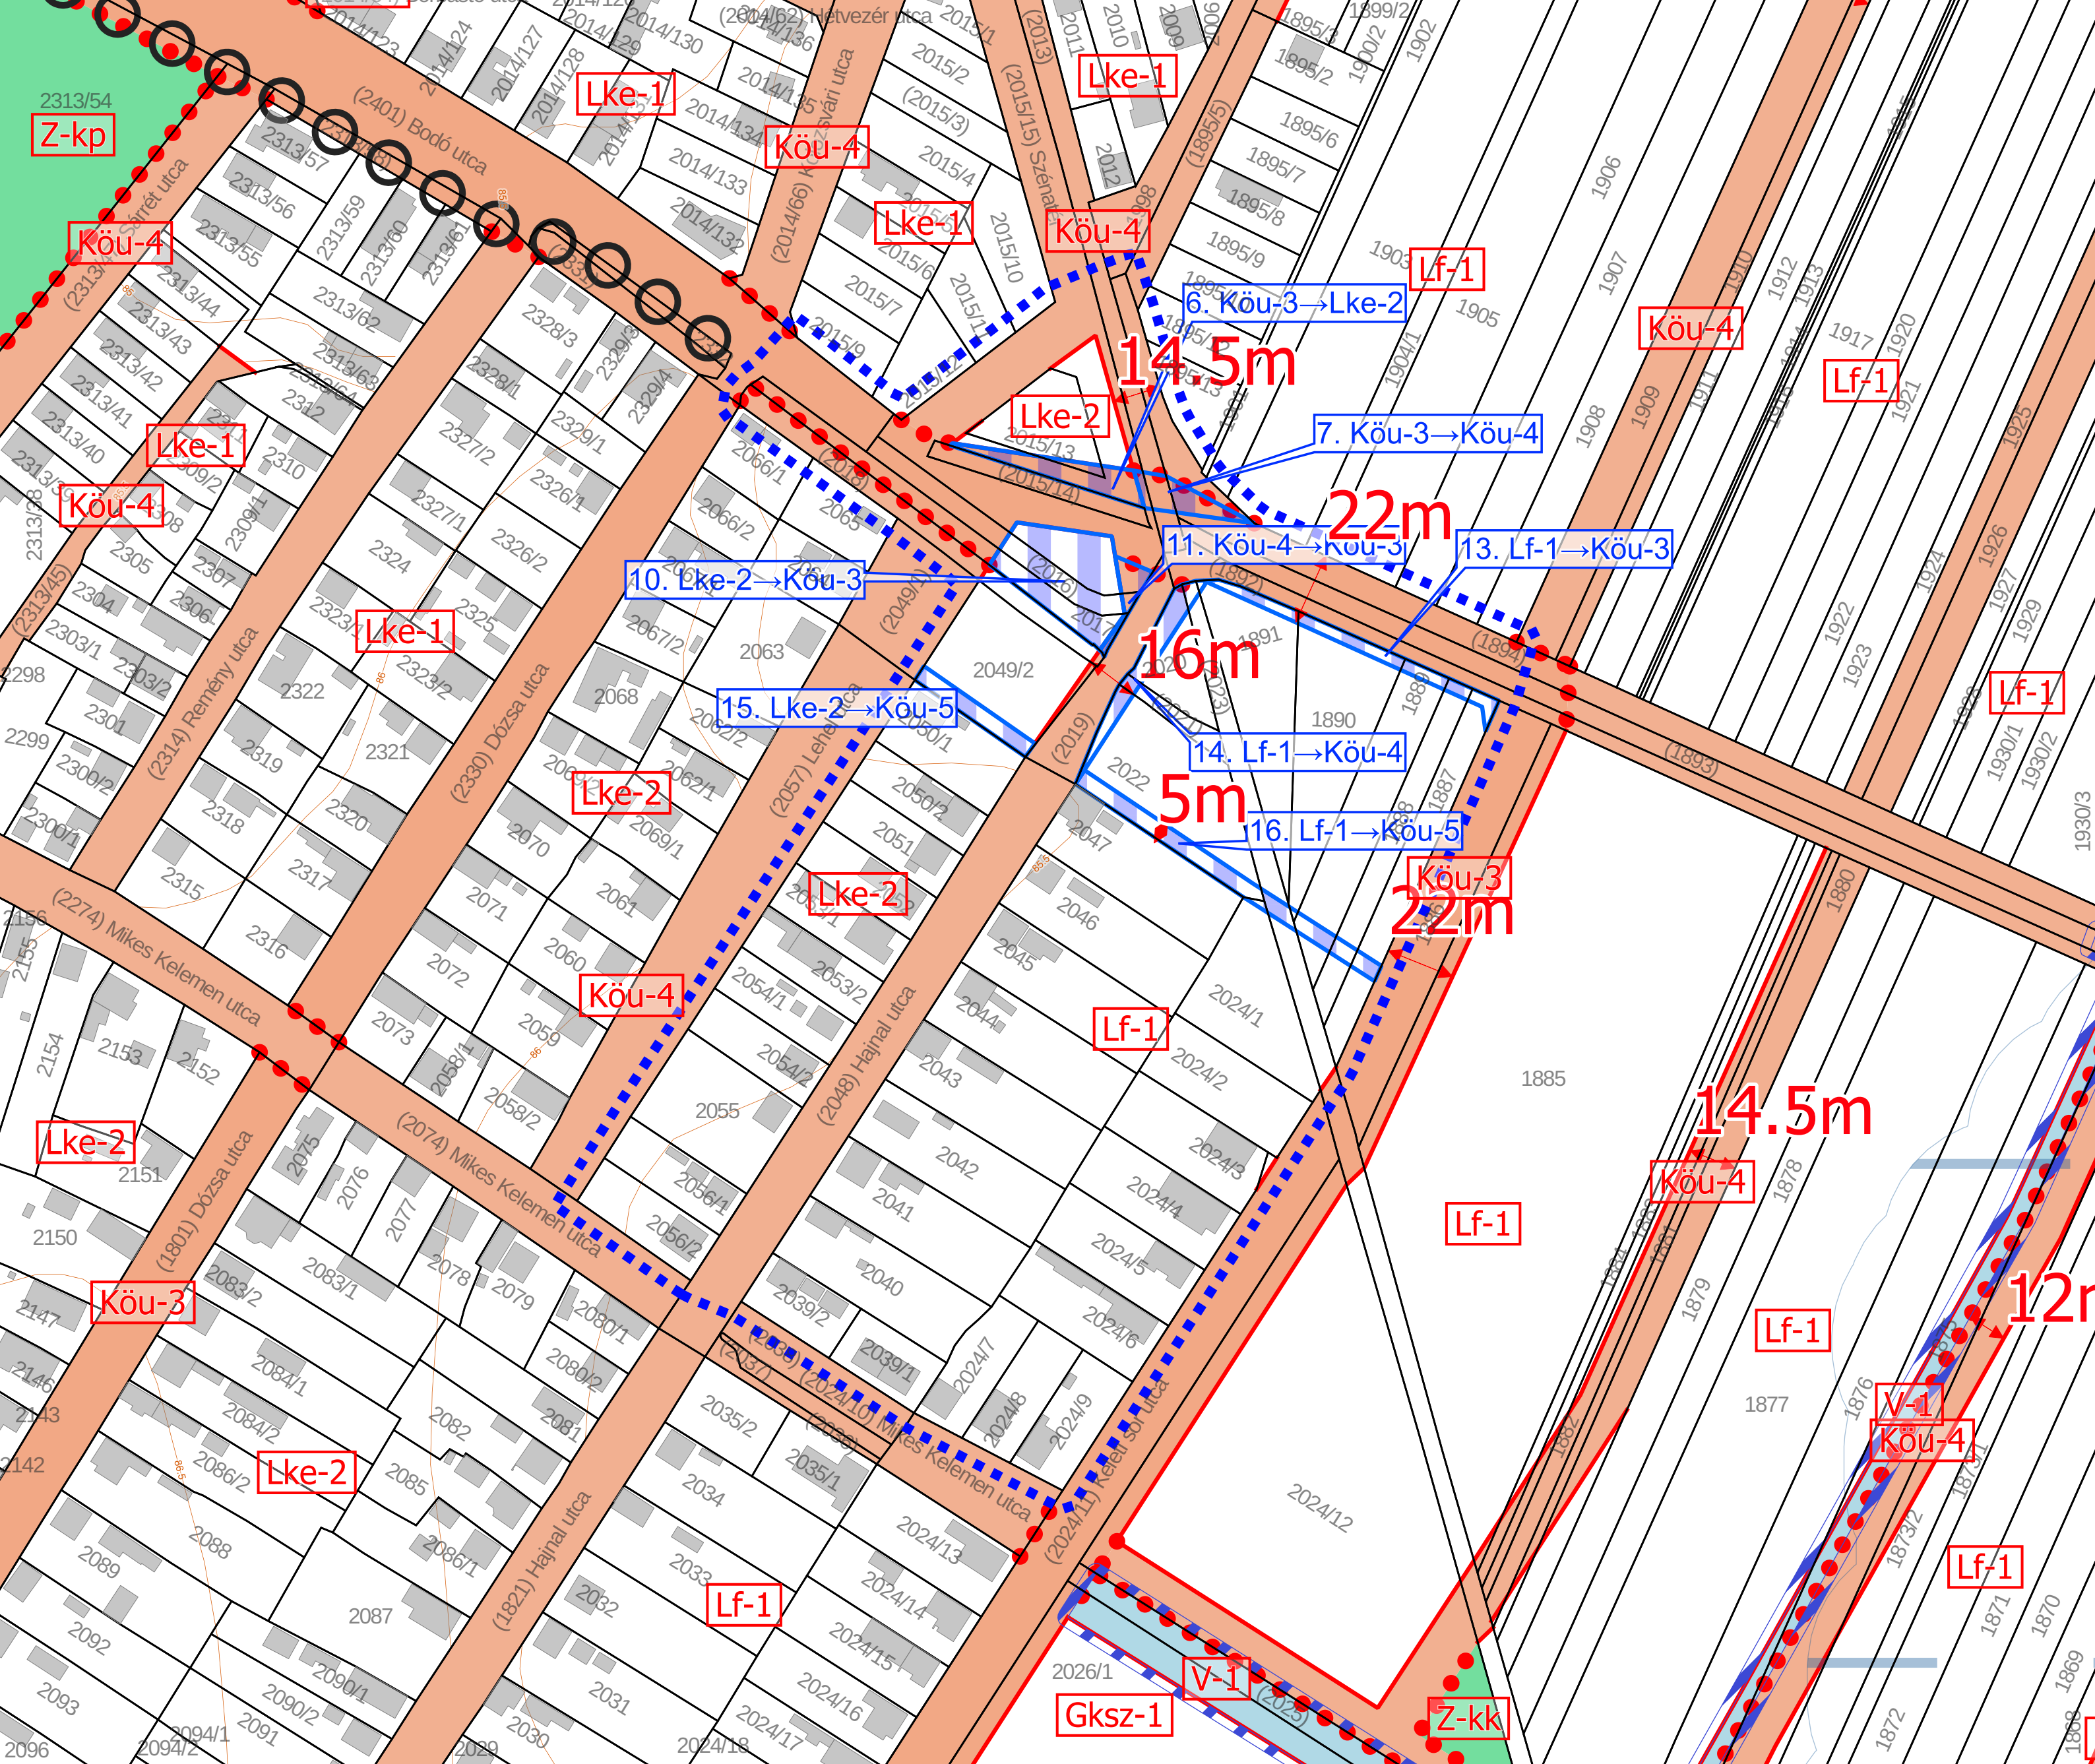

M 1:1000

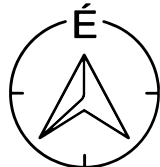


" KÉSZÜLT AZ ÁLLAMIALAPADATOK FELHASZNÁLÁSÁVAL "		
K Ö S Z E G H Y A R T B T.		
4029 DEBRECEN, KÍGYÓ UTCA 42. TEL.: (0620) 384-38-50 WWW.KOSZEGHY.ART		
megrendelő:	PÜSPÖKLADÁNY VÁROS ÖNKORMÁNYZATA	dátum: 2025.07
terv:	PÜSPÖKLADÁNY VÁROS TELEPÜLÉSRENDÉZÉSI TERVE	
rajz:	SZABÁLYOZÁSI TERVLAP - 4. MÓDOSÍTÁSI PONT	
felelős tervező:	Kőszeghy Ábel TT-09-0655	településtervező munkatárs: Füzési Attila


VSz-4

Jelmagyarázat



 Tervezési terület  Szabályozás változások

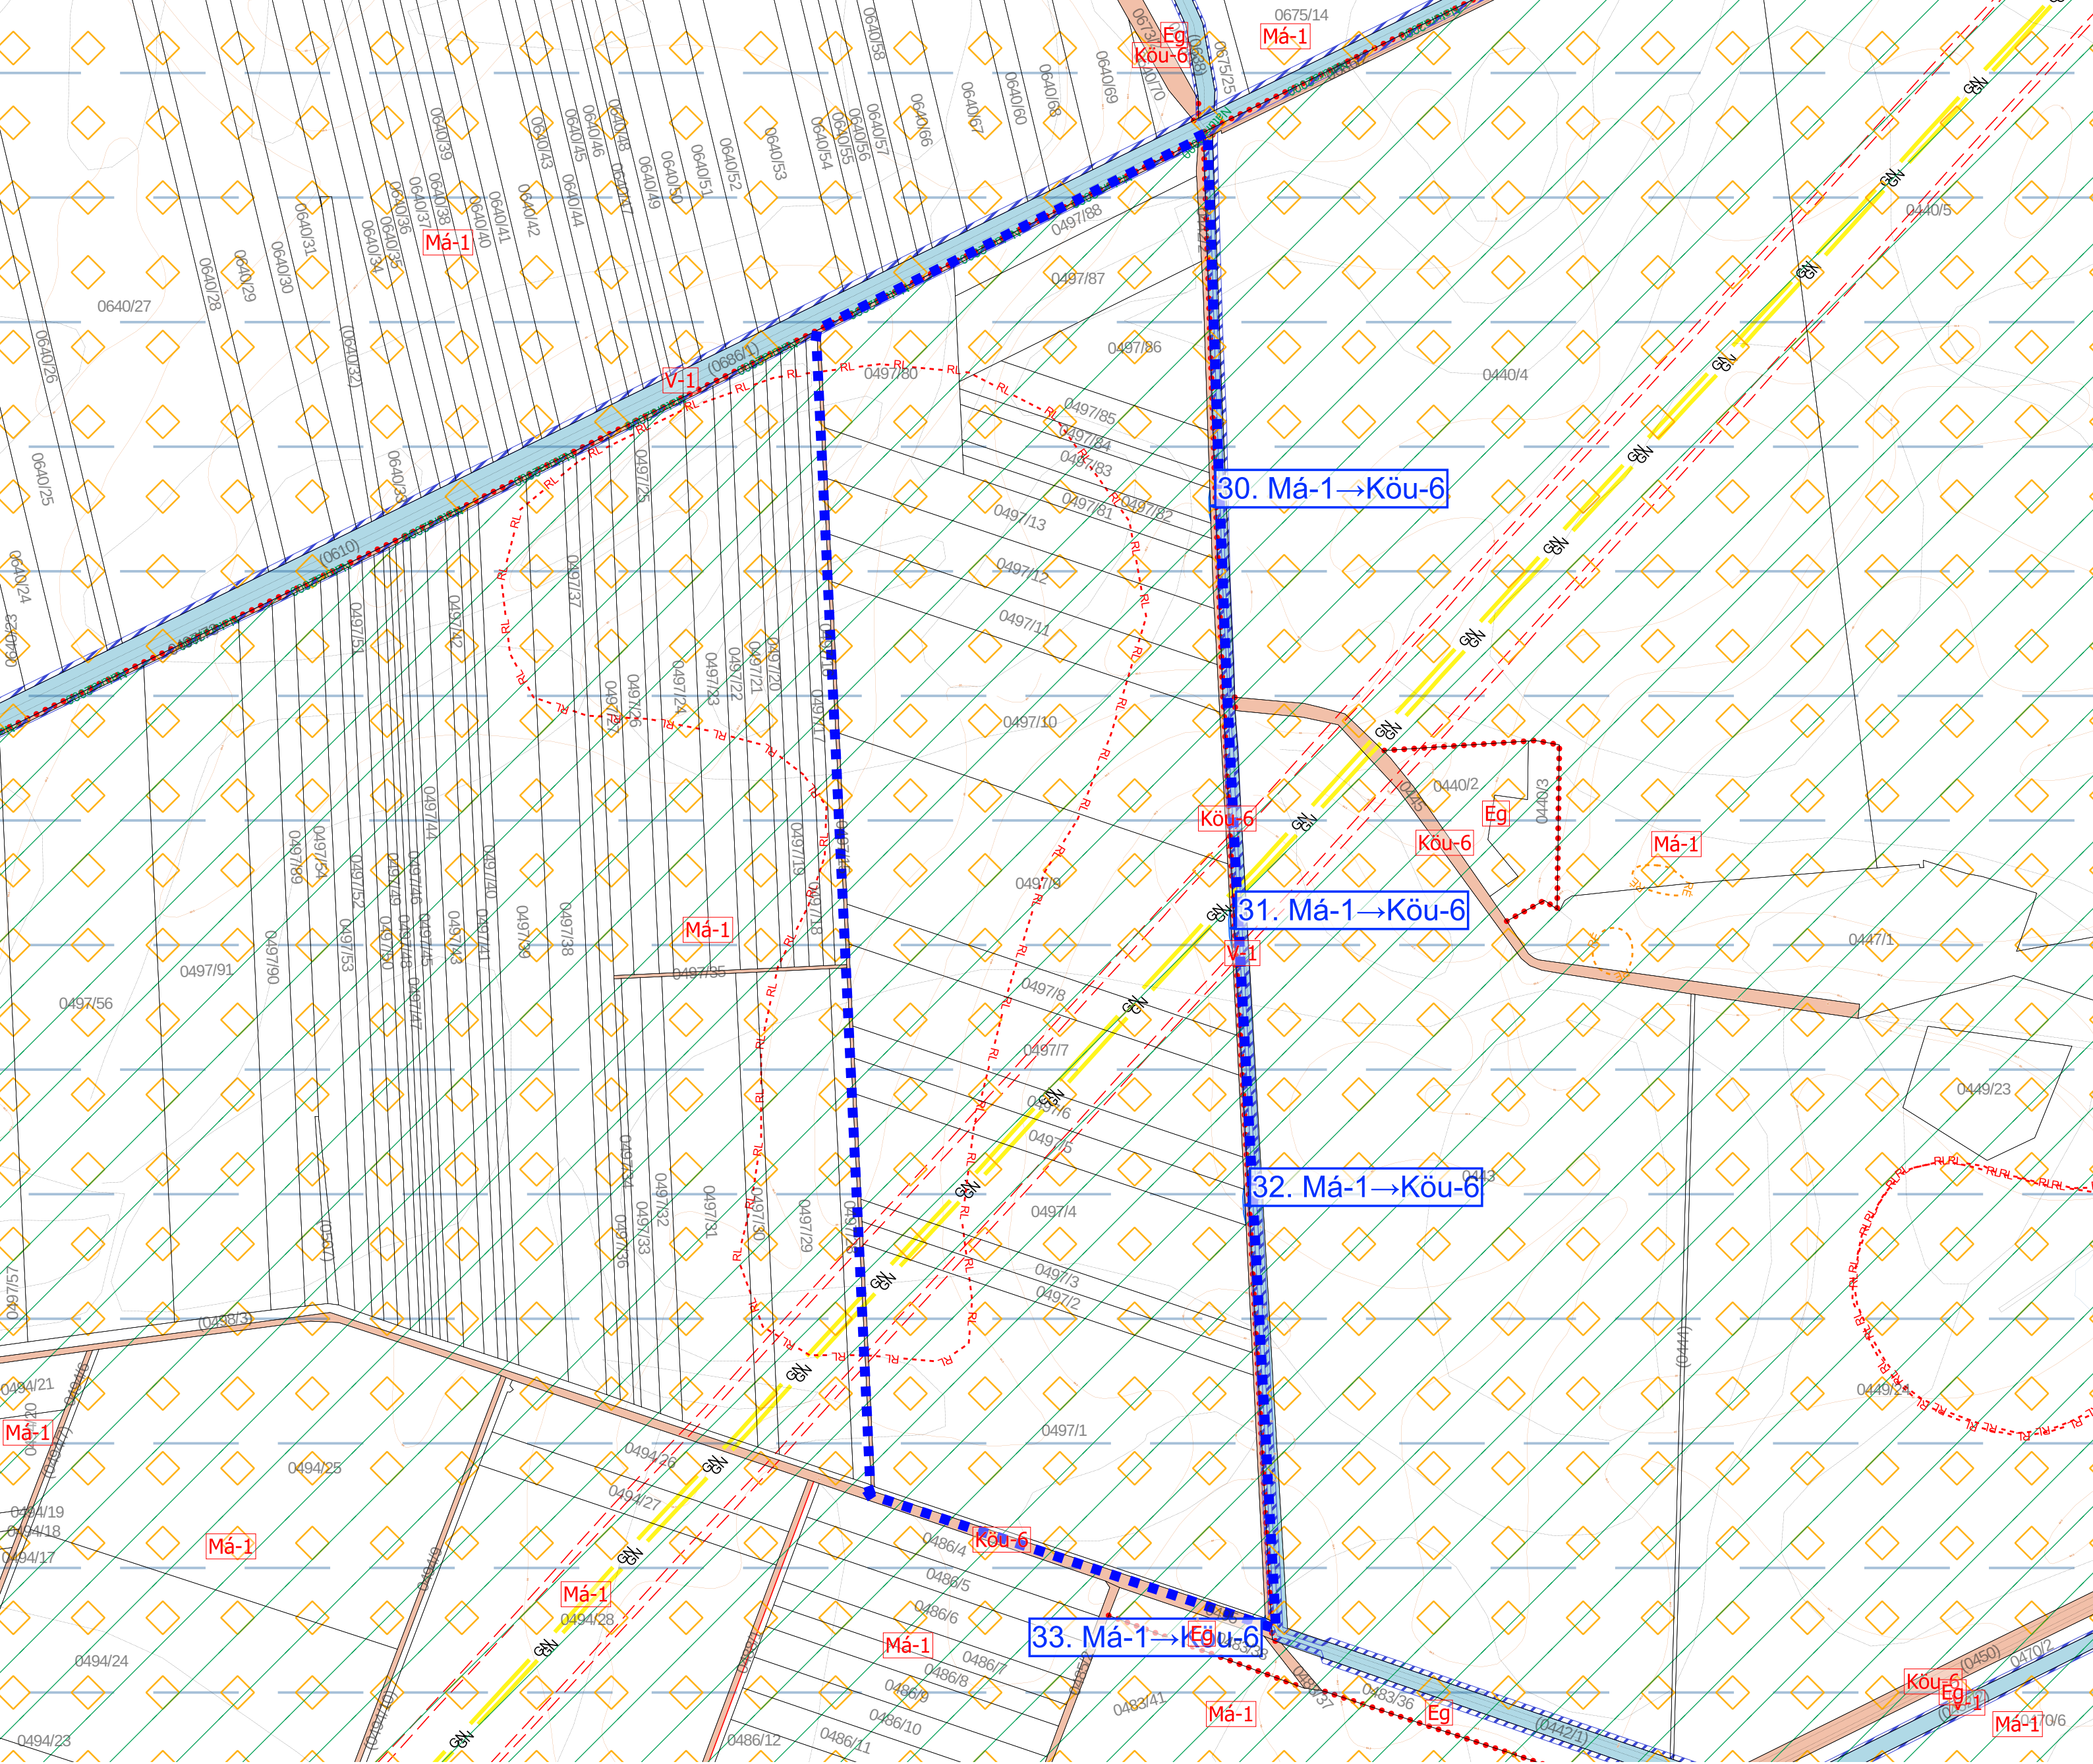

M 1:6000

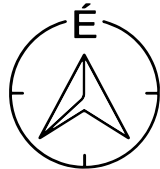


Jelmagyarázat

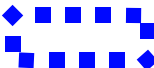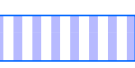
 Tervezési terület  Szabályozás változások

" KÉSZÜLT AZ ÁLLAMIALAPADATOK FELHASZNÁLÁSÁVAL "		
K Ö S Z E G H Y A R T B T.		
4029 DEBRECEN, KÍGYÓ UTCA 42. TEL.: (0620)384-38-50 WWW.KOSZEGHY.ART		
megrendelő:	PÜSPÖKLADÁNY VÁROS ÖNKORMÁNYZATA	dátum: 2025.07
terv:	PÜSPÖKLADÁNY VÁROS TELEPÜLÉSTERVEZÉSI TERVE	
rajz:	SZABÁLYOZÁSI TERVLAP - 5. MÓDOSÍTÁSI PONT	
felelős tervező:	Kőszeghy Ábel TT-09-0655	településtervező munkatárs: Füzesi Attila

VSz-5

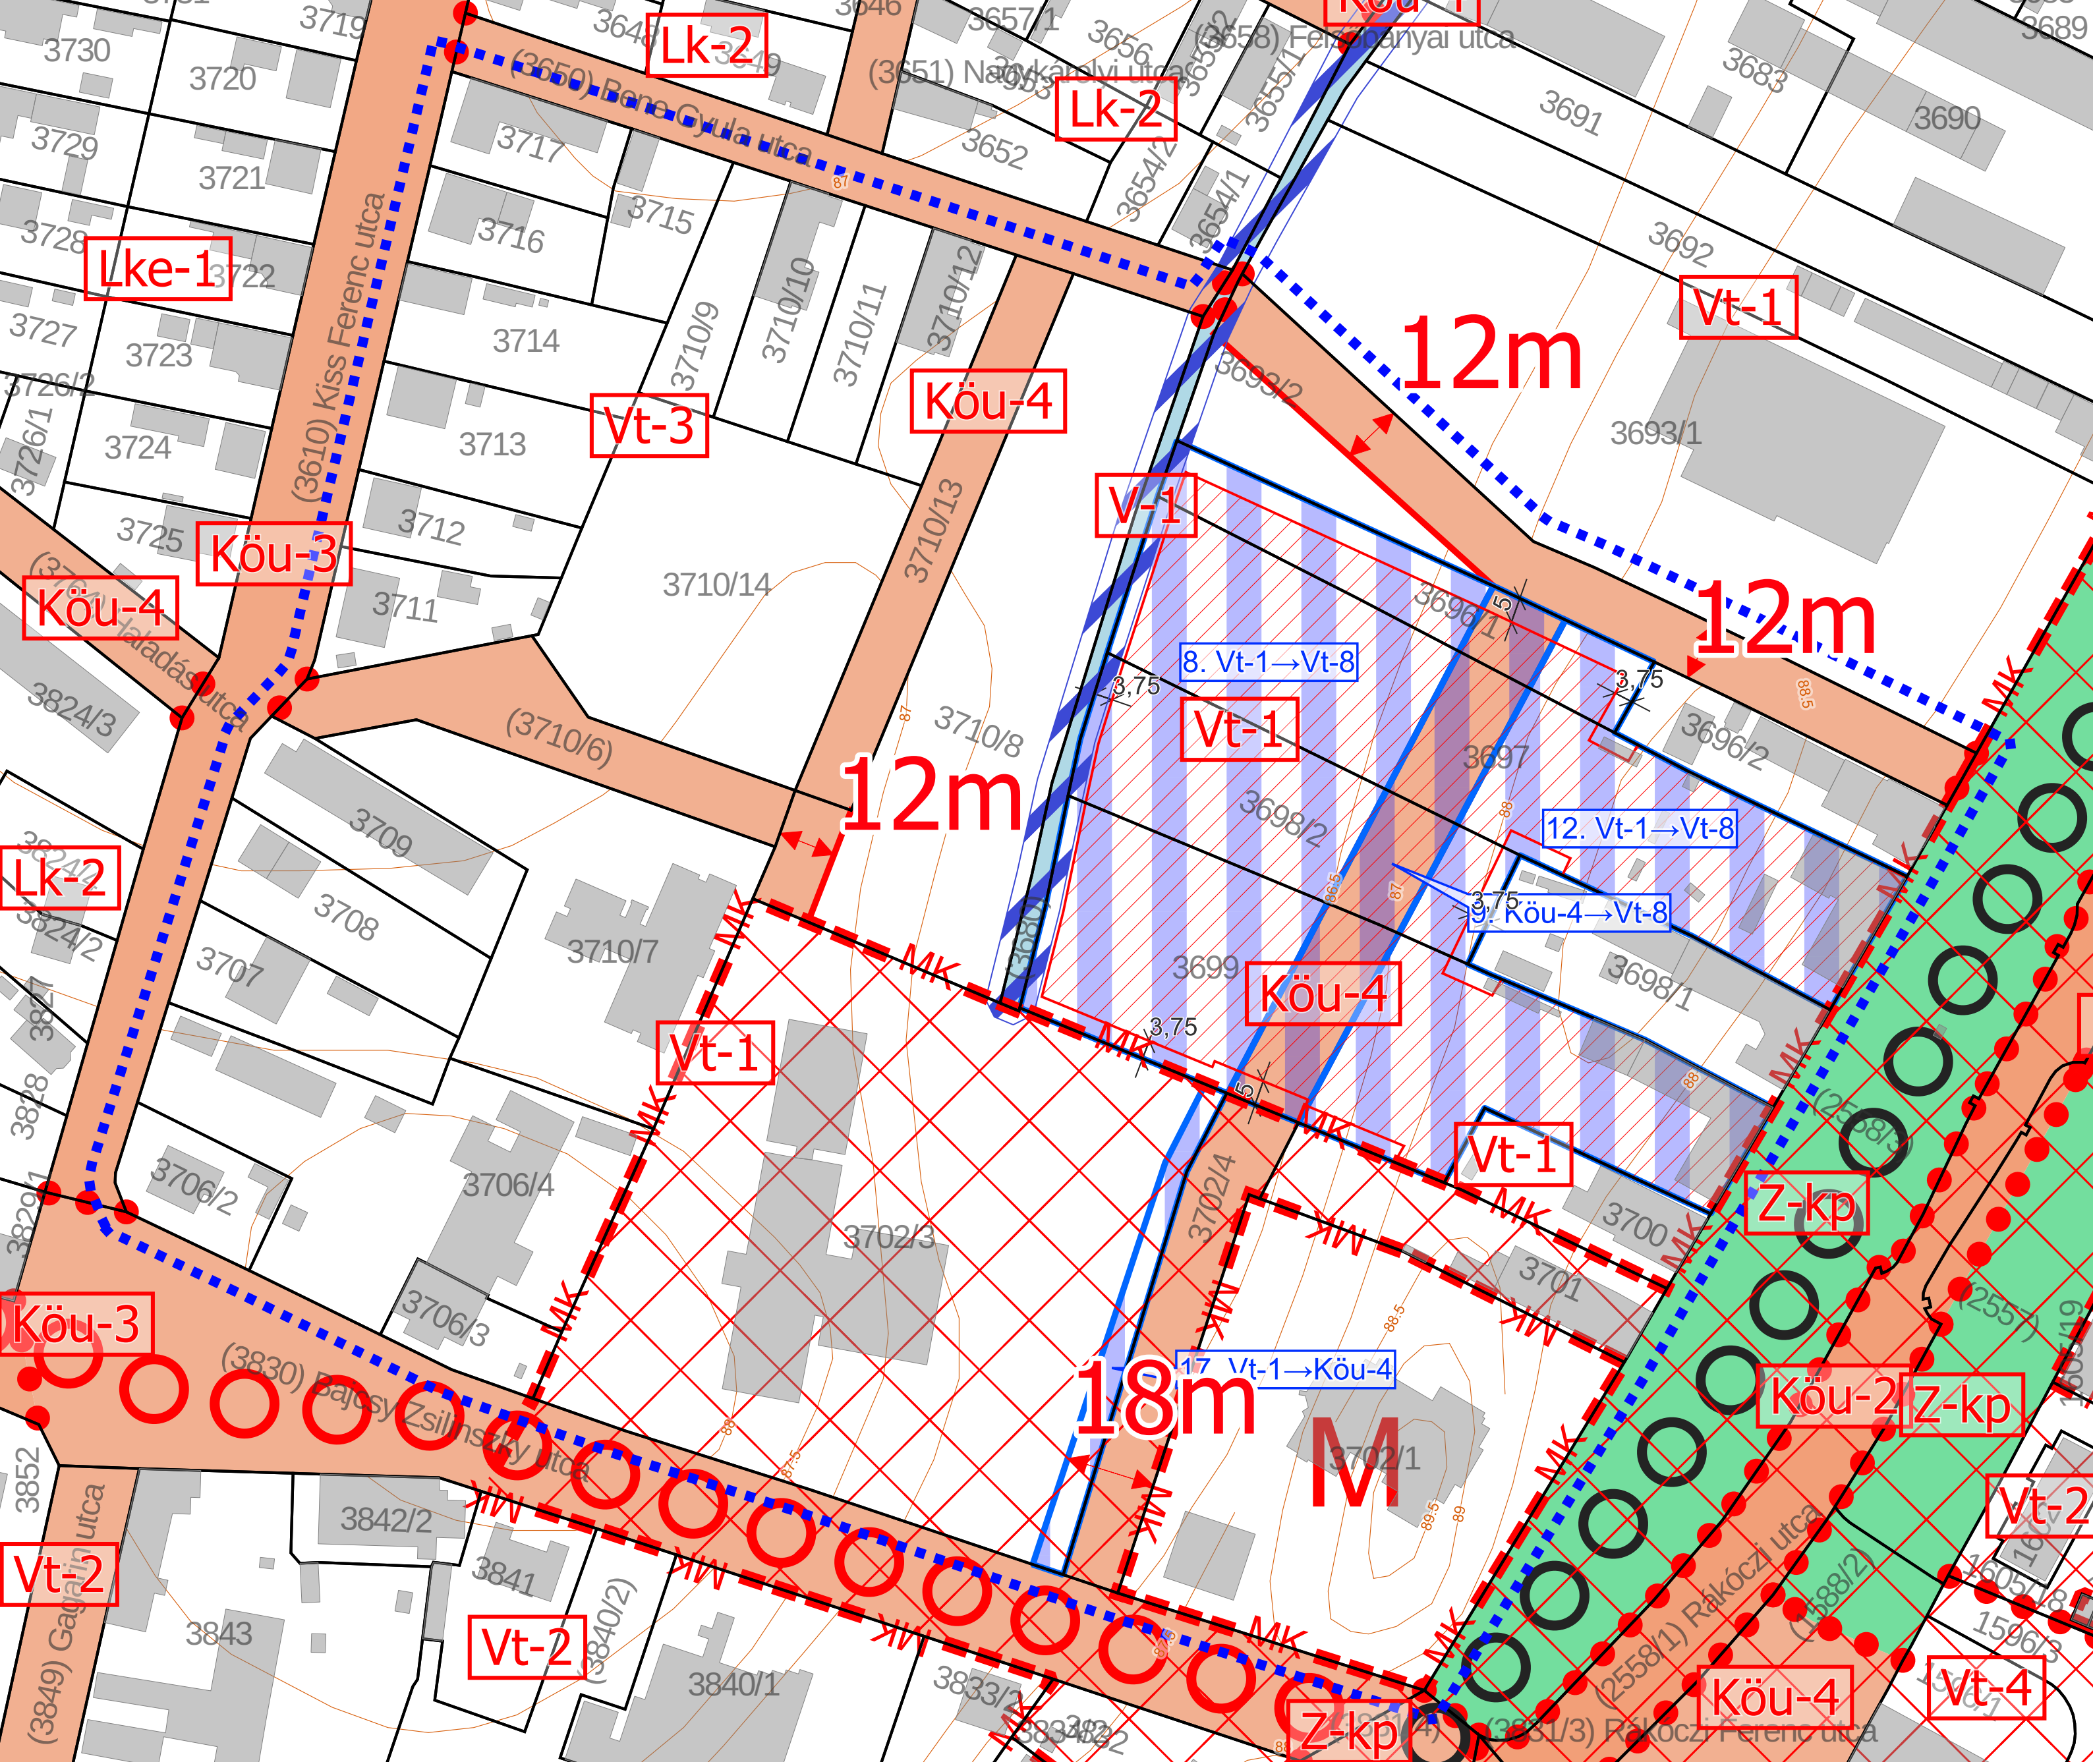

M 1:1000

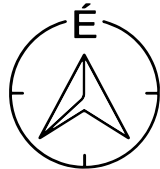

Jelmagyarázat

Tervezési terület Szabályozás változások

" KÉSZÜLT AZ ÁLLAMIALAPADATOK FELHASZNÁLÁSÁVAL "		
K Ö S Z E G H Y A R T B T.		
4029 DEBRECEN, KÍGYÓ UTCA 42. TEL.: (0620) 384-38-50 WWW.KOSZEGHY.ART		
megrendelő:	PÜSPÖKLADÁNY VÁROS ÖNKORMÁNYZATA	dátum: 2025.07
terv:	PÜSPÖKLADÁNY VÁROS TELEPÜLÉSTERVEZÉSI TERVE	
rajz:	SZABÁLYOZÁSI TERVLAP - 7. MÓDOSÍTÁSI PONT	
felelős tervező:	Kőszeghy Ábel TT-09-0655	településtervező munkatárs: Füzesi Attila

VSz-7